



GRUNDRISS ERDGESCHOSS - M 1:200

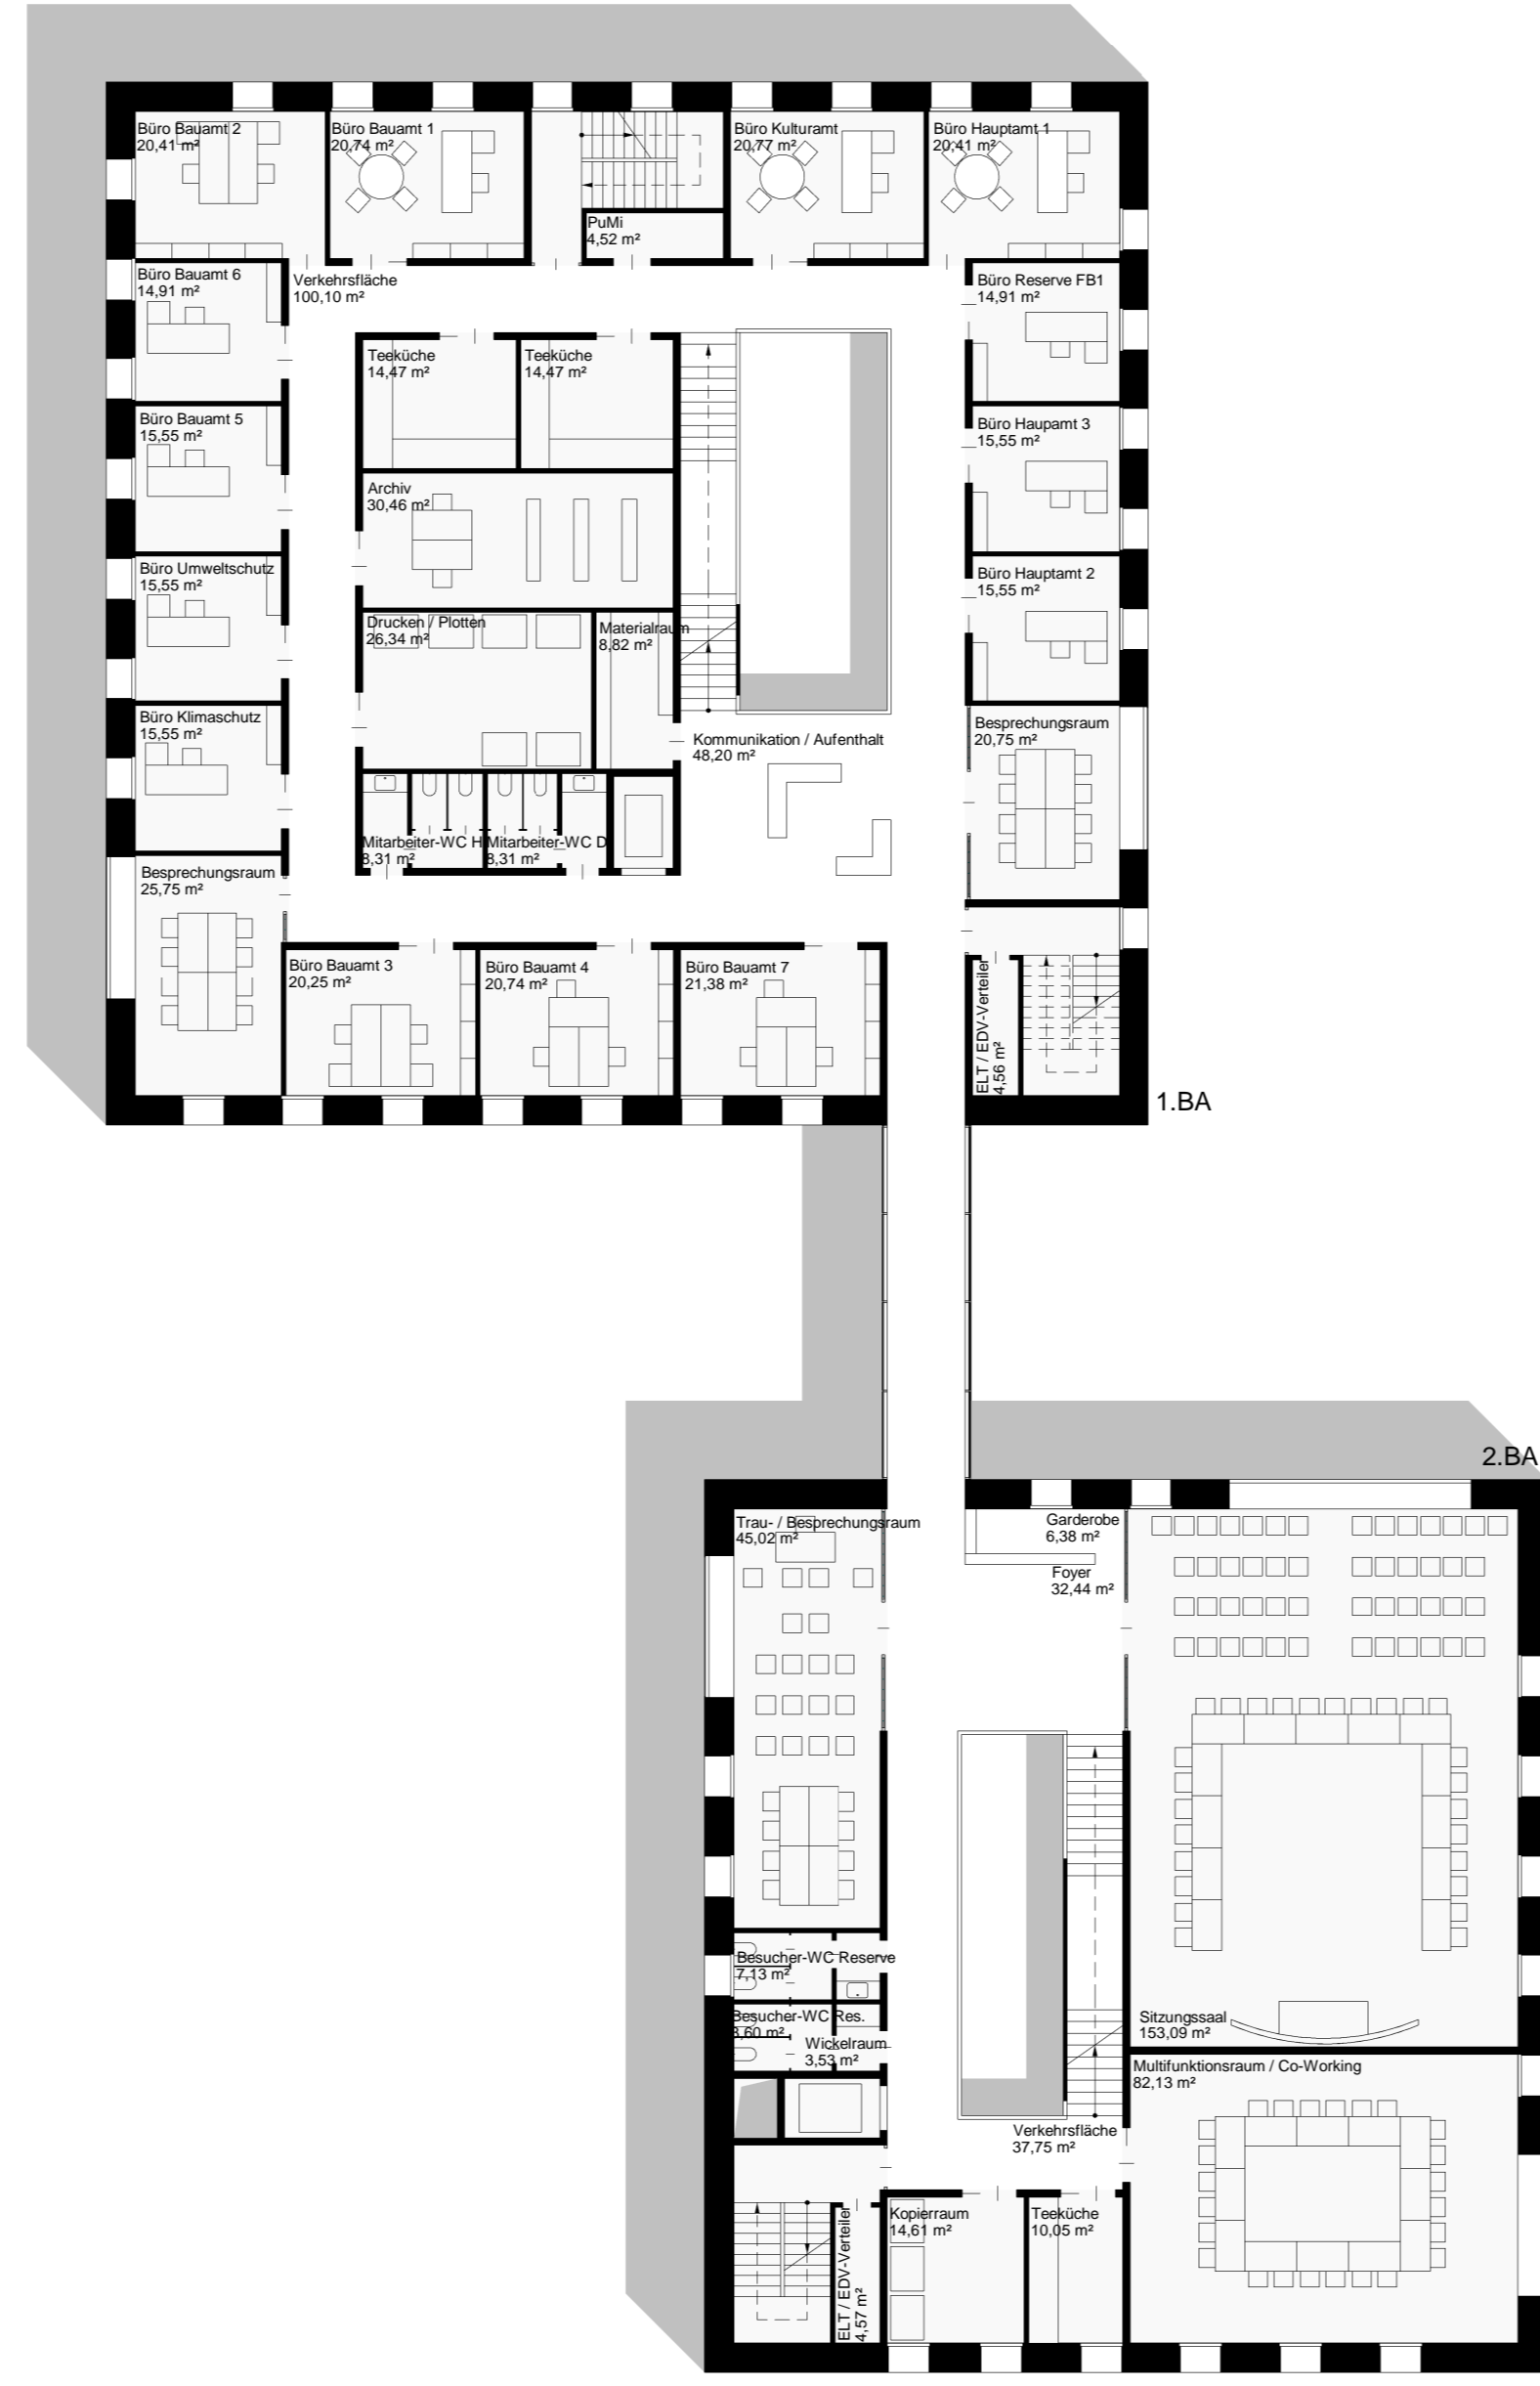

GRUNDRISS 1. OBERGESCHOSS - M 1:200

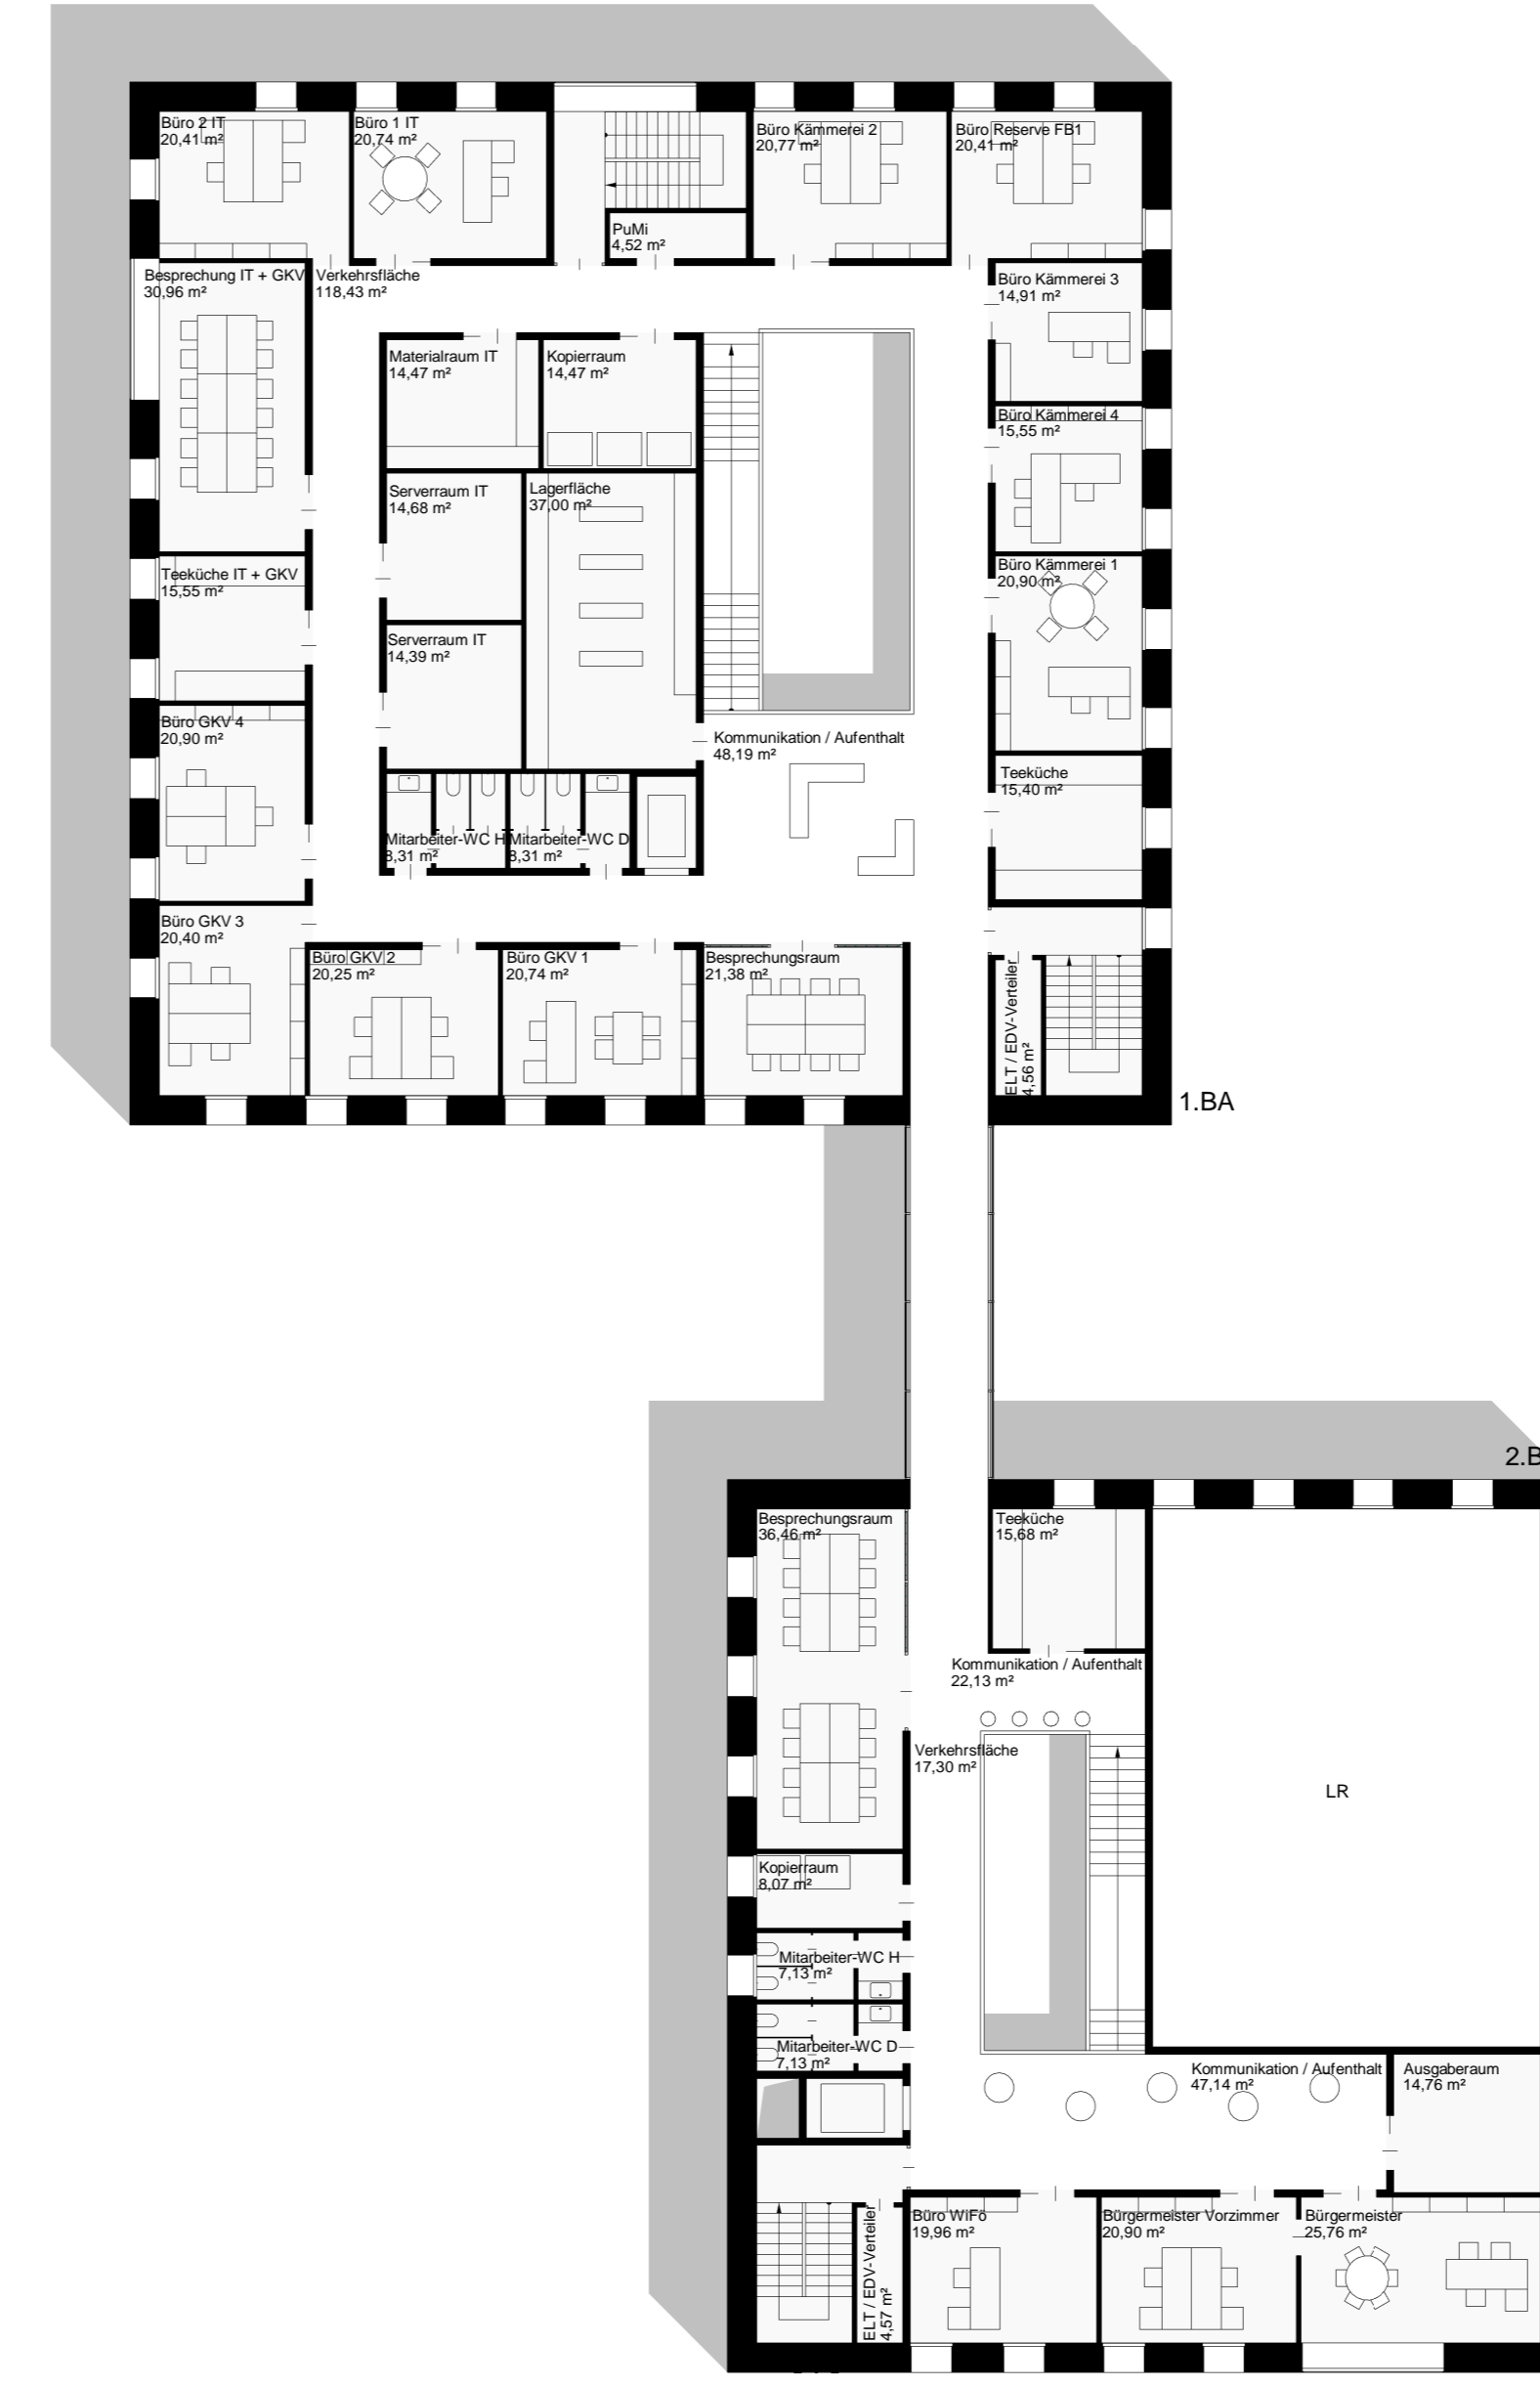

GRUNDRISS 2. OBERGESCHOSS - M 1:200




GRUNDRISS UNTERGESCHOSS - M 1:200



ANSICHT SÜD - M 1:200



ANSICHT OST - M 1:200

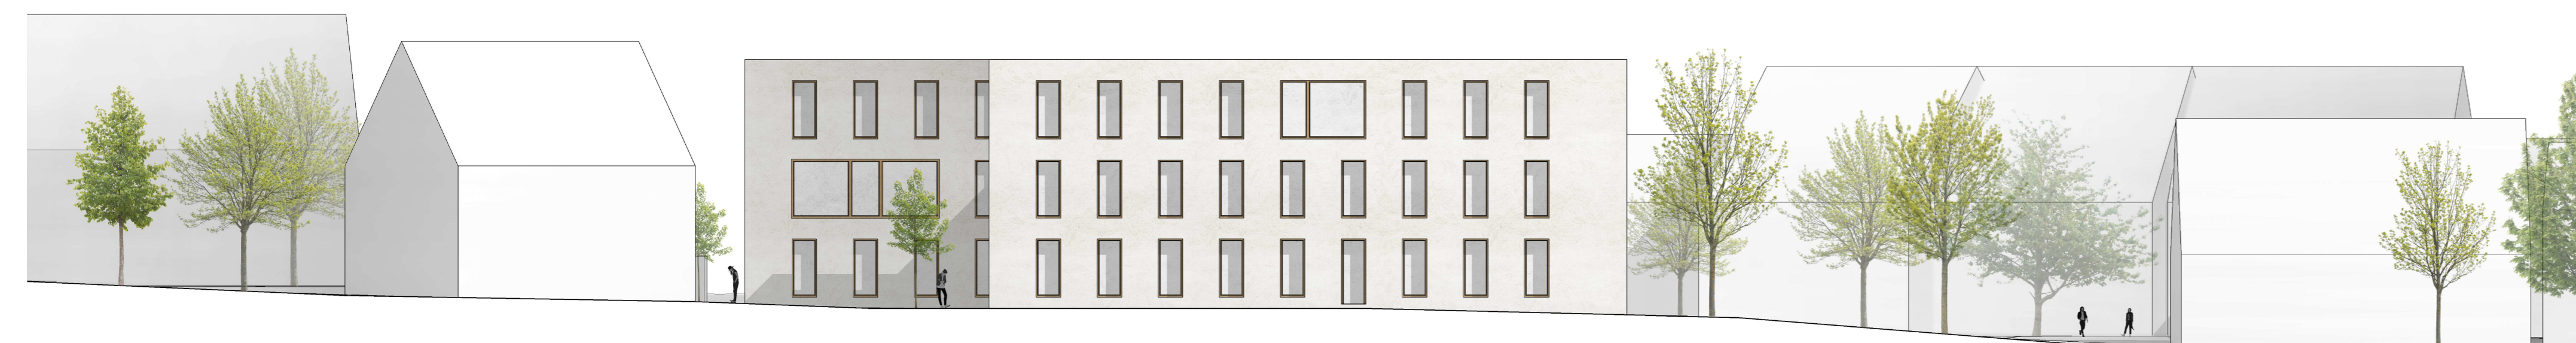

ANSICHT NORD - M 1:200



ANSICHT WEST - M 1:200