




Ansicht Süd Rathausplatz M 200



Ansicht West M 200

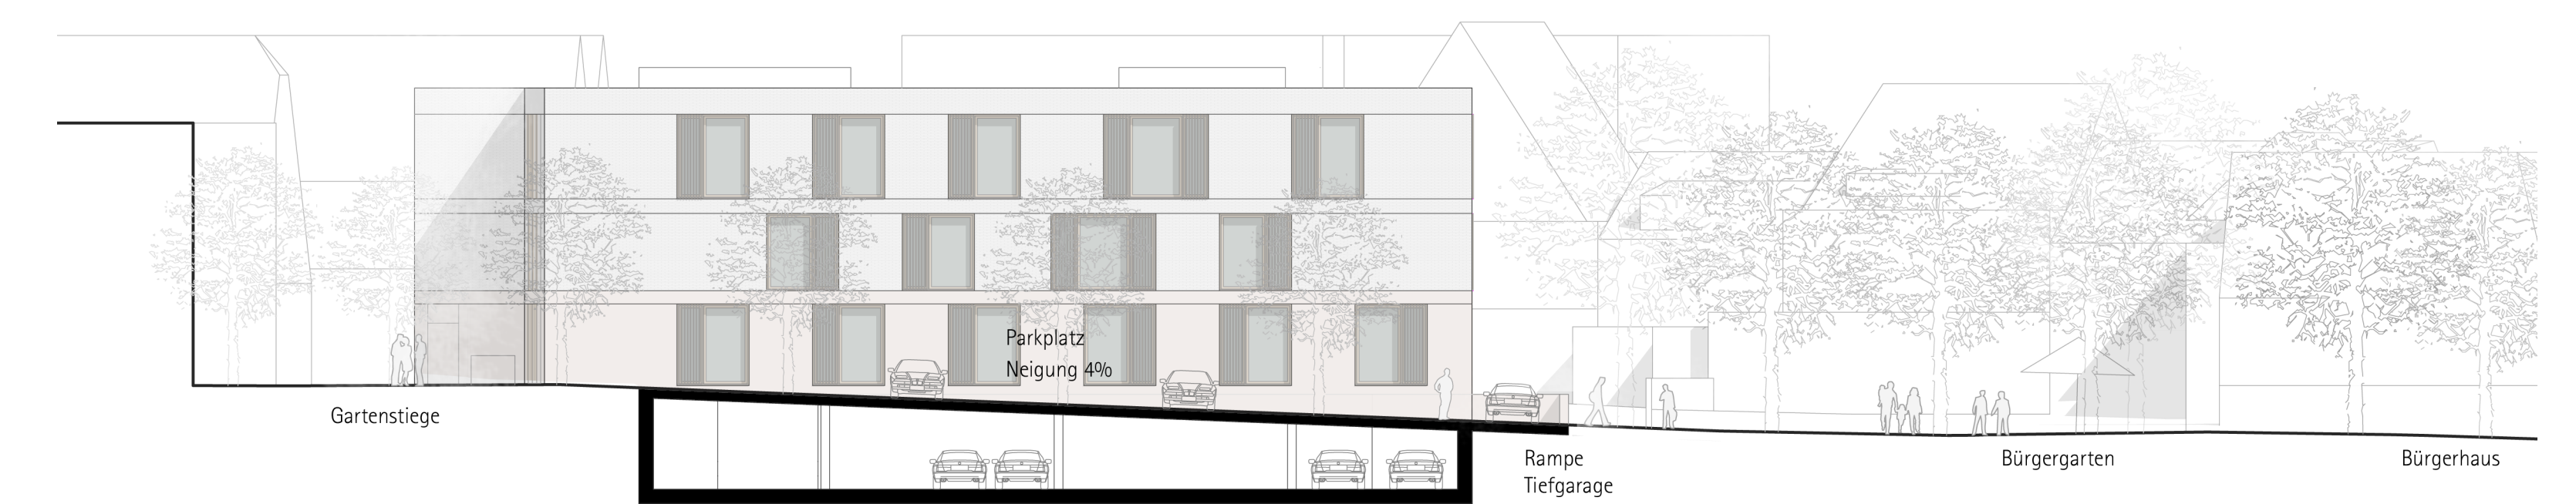

Ansicht Nord M 200

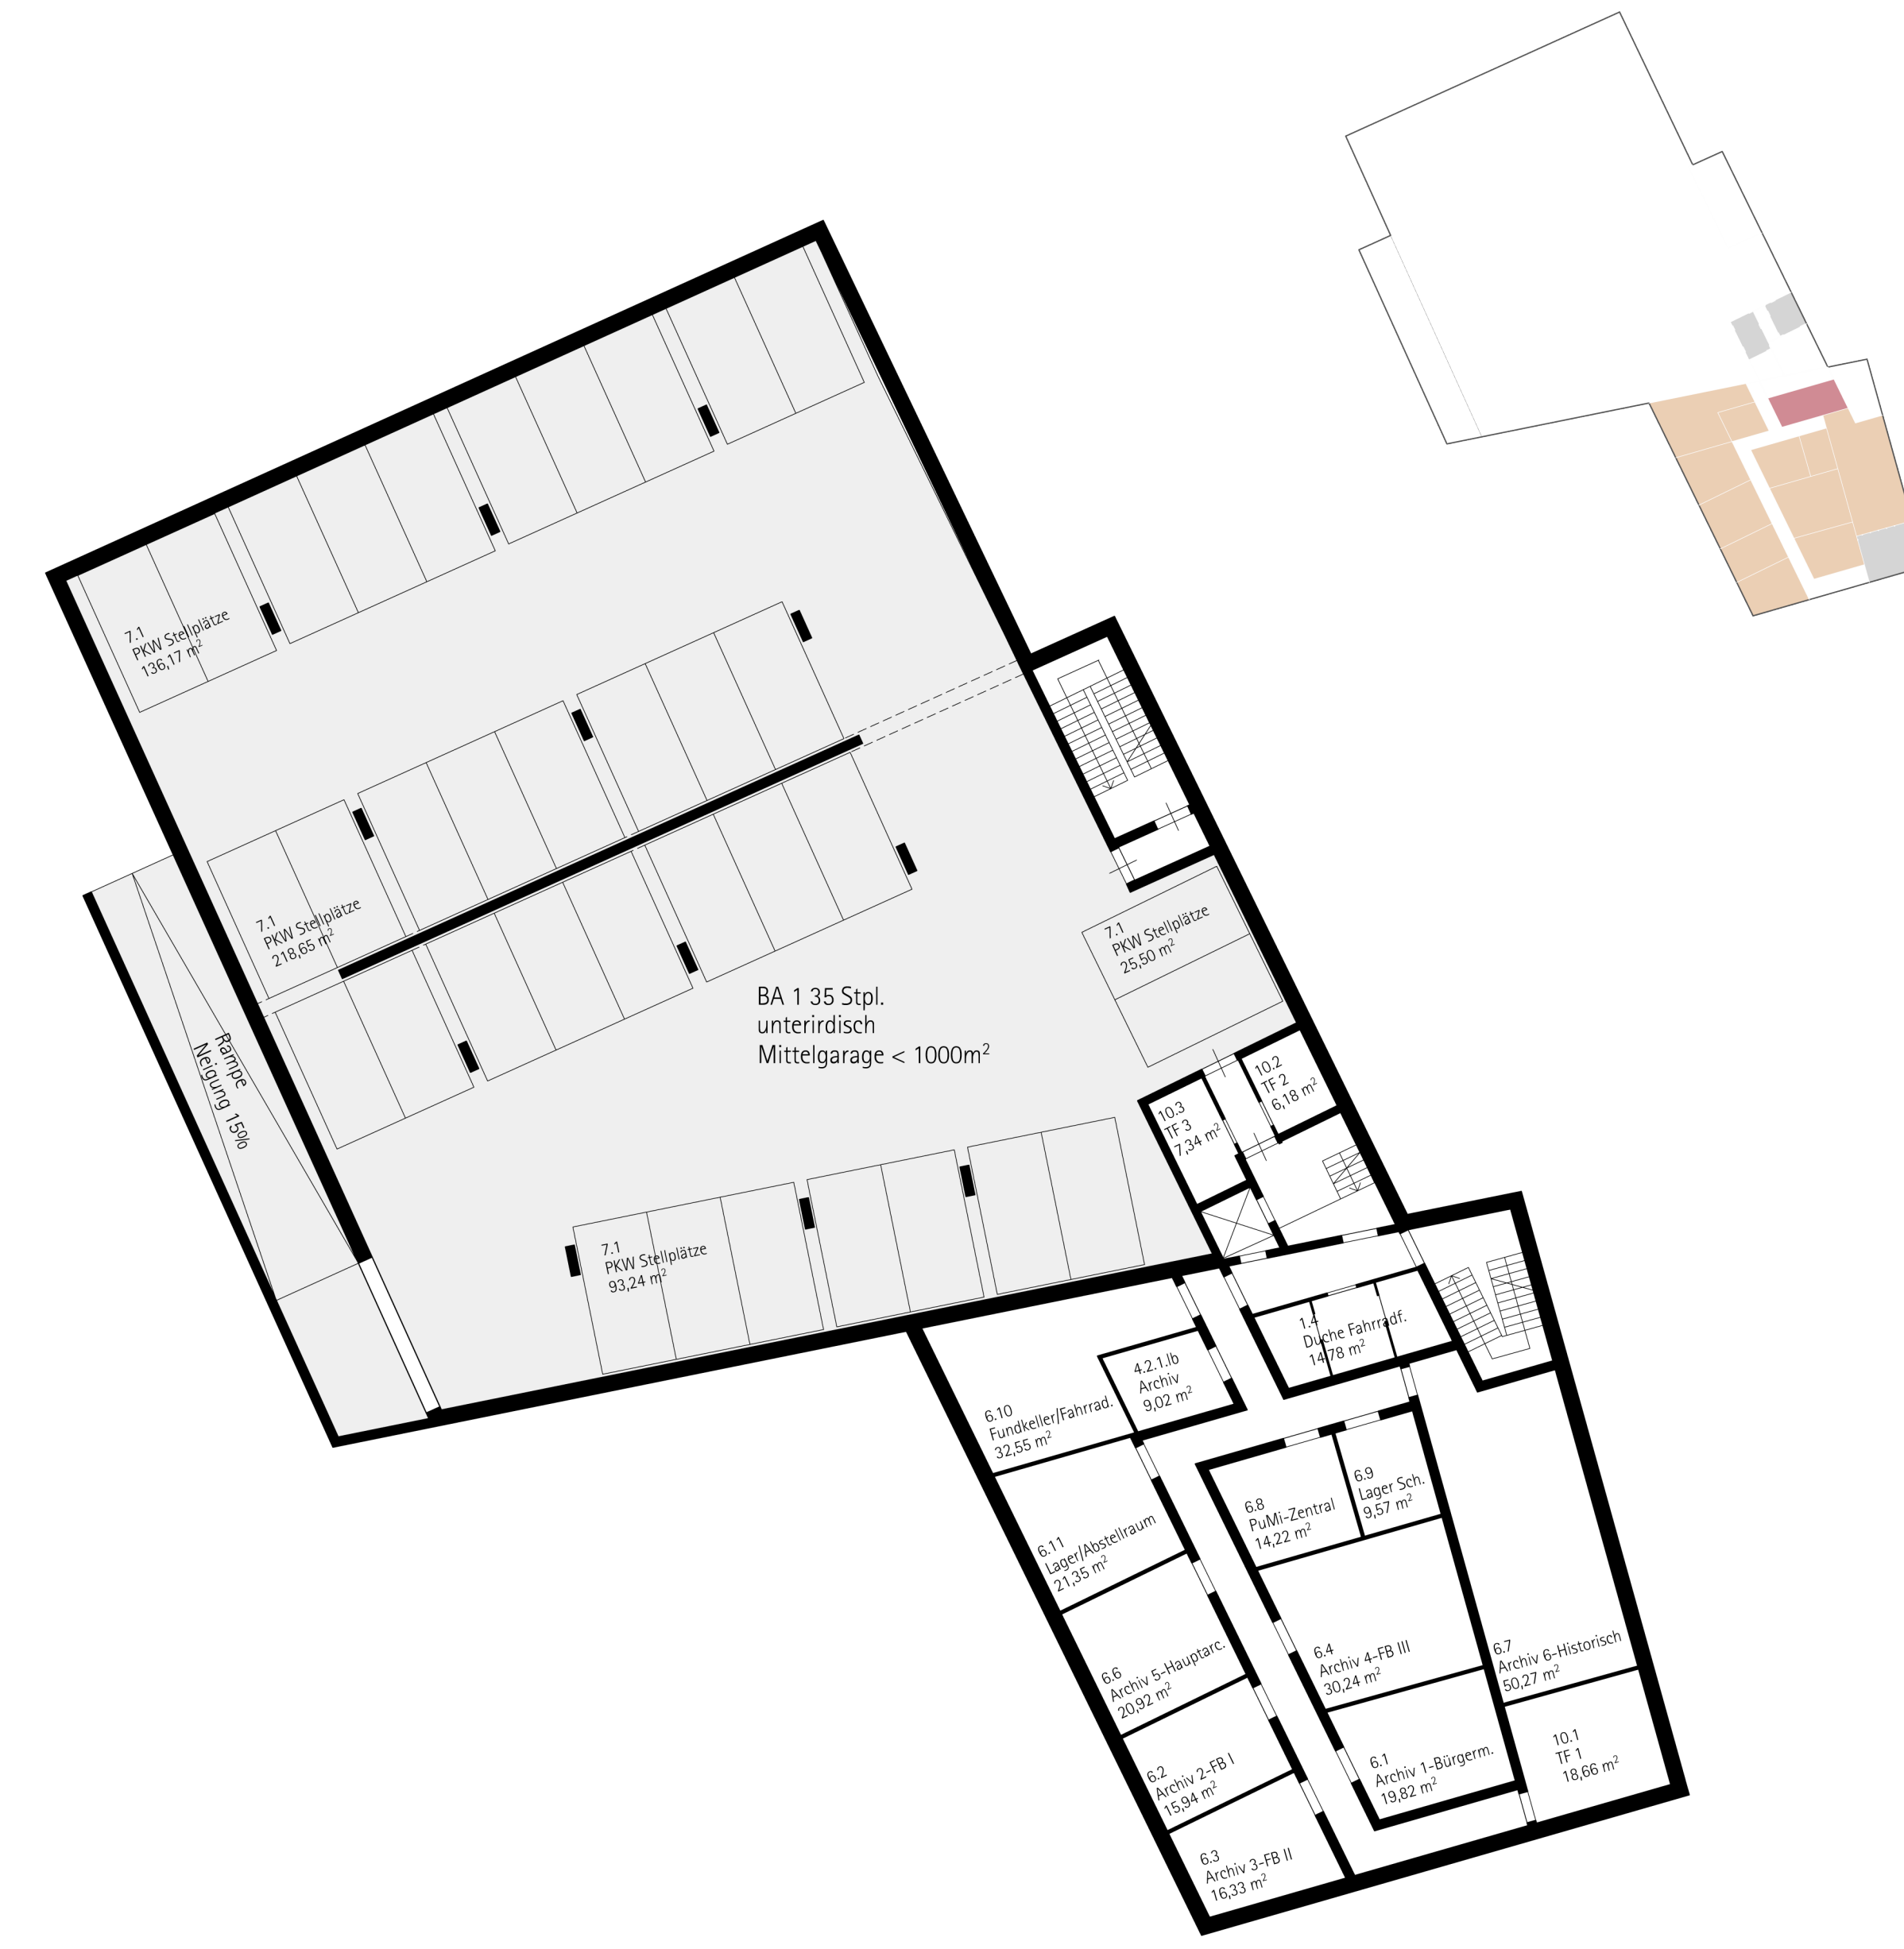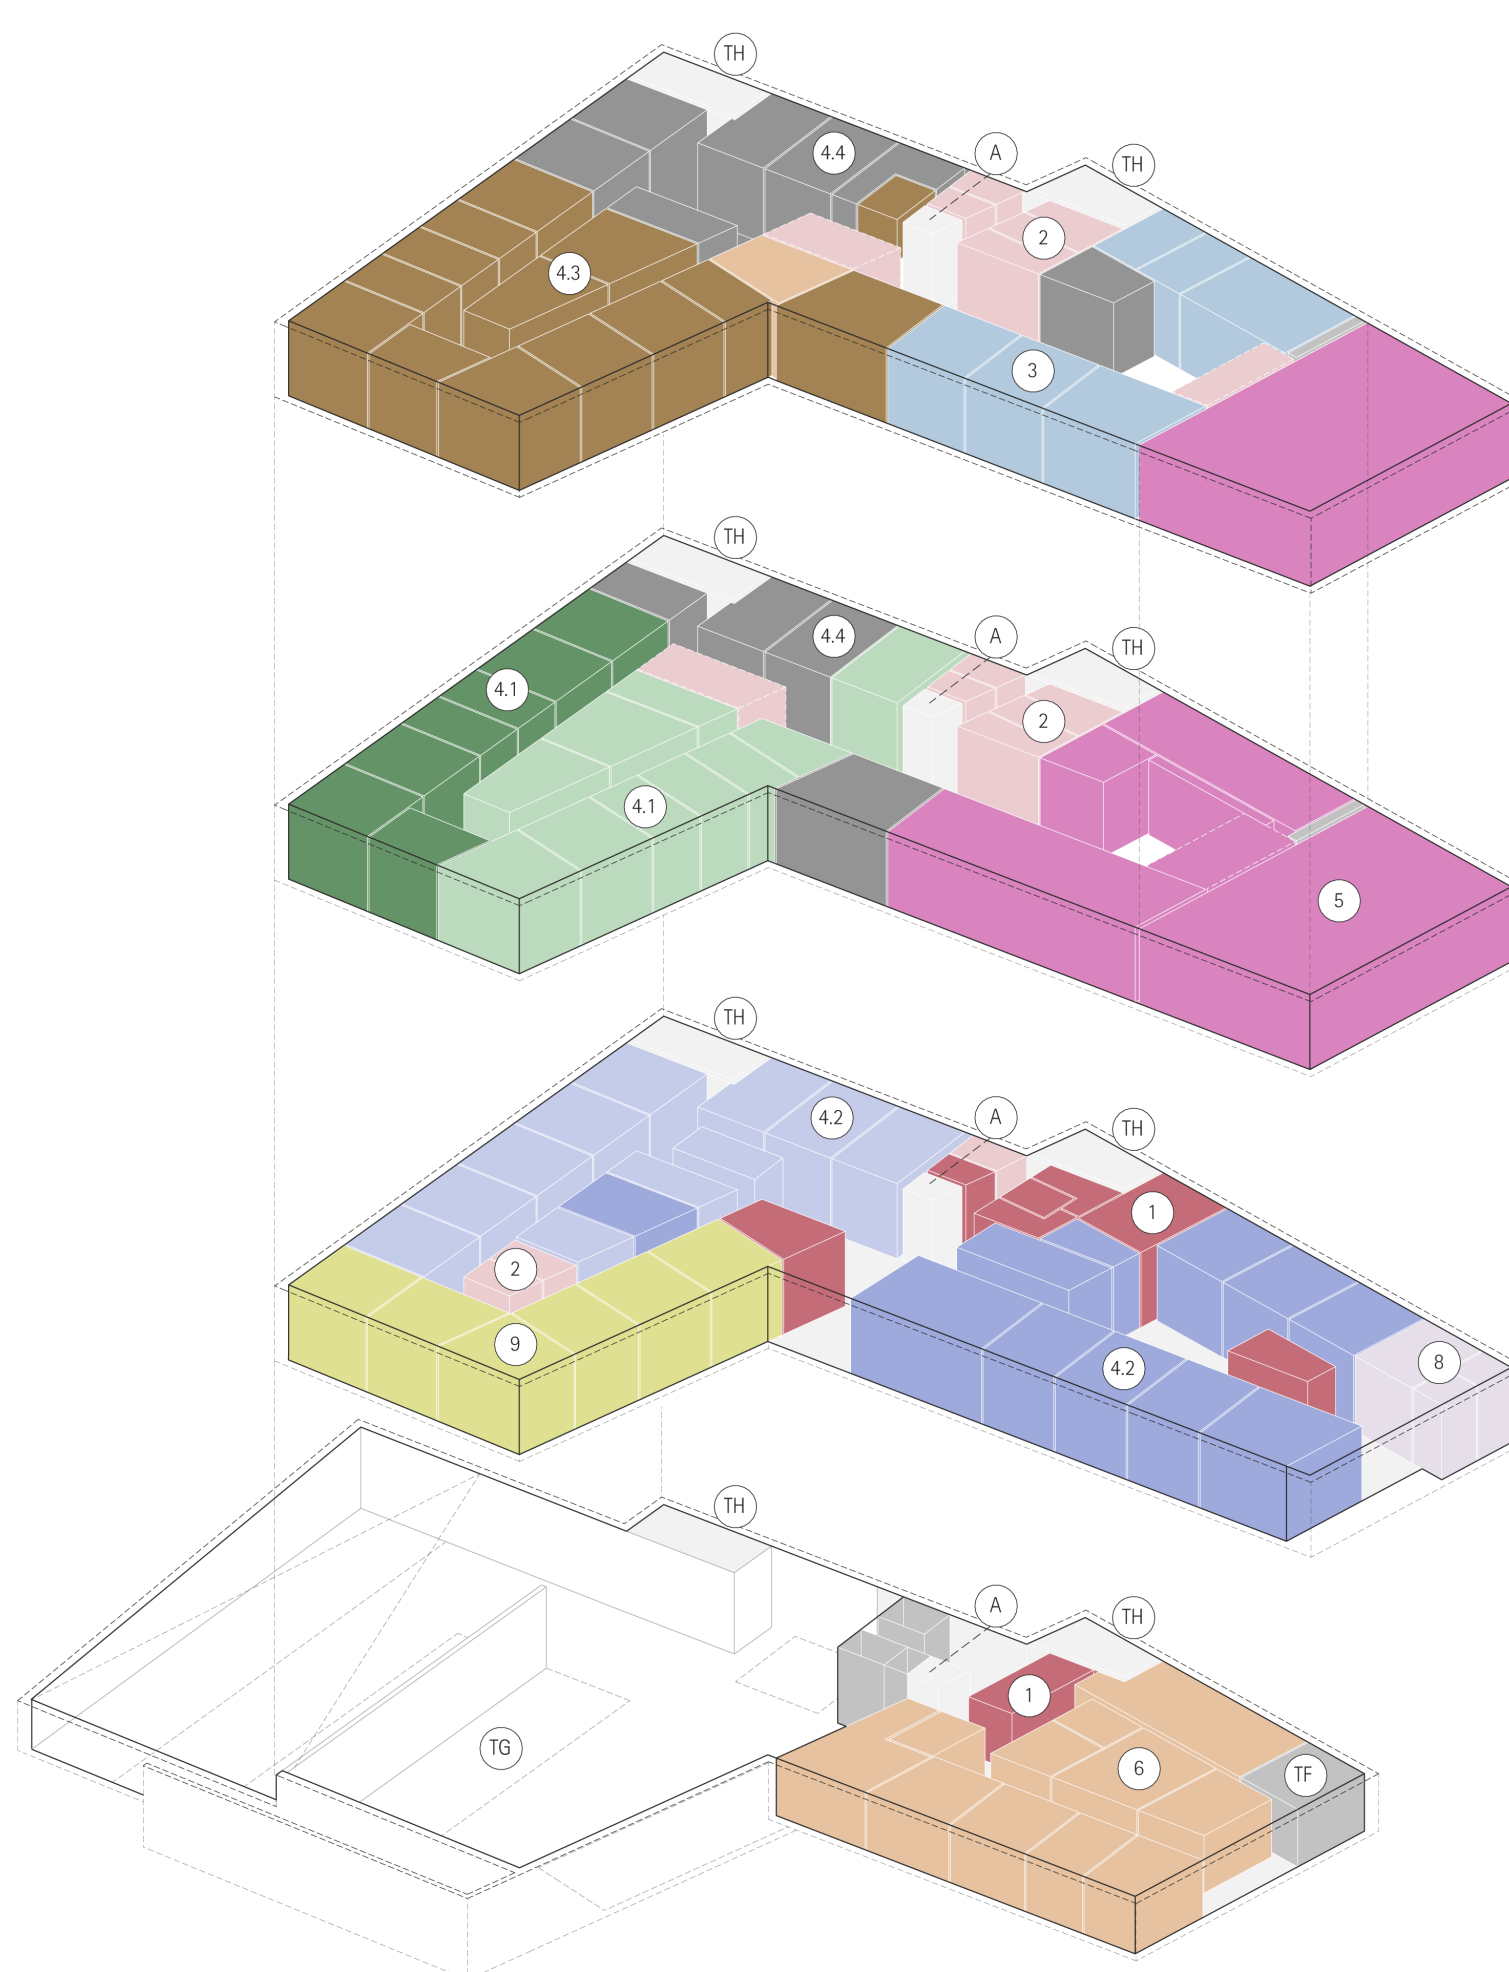


Grundriss Untergeschoss M 200

Funktionsschema


- 1. Zentrale Sonderflächen
- 2. Stockwerkbezogene Sonderflächen
- 3. Bürgermeister, Vorzimmer, WiFo
- 4.1.1 FB I Kämmererei
- 4.1.2 FB I Hauptamt + Kultur
- 4.2.1 FB II Bürgeramt + Ordnungsamt
- 4.2.2 FB II Soziales
- 4.3 FBII Bauwesen + Umwelt
- 4.4 Gemeindekassenverband GKV + IT
- 5. Multifunktionsbereich / Sitzungssaal
- 6. Lager + Archive
- 7. Sonstige Nutzungen (TG-Stellplätze)
- 8. Polizei
- 9. Job - Center
- 10. Haustechnik



Grundriss Erdgeschoss M 200

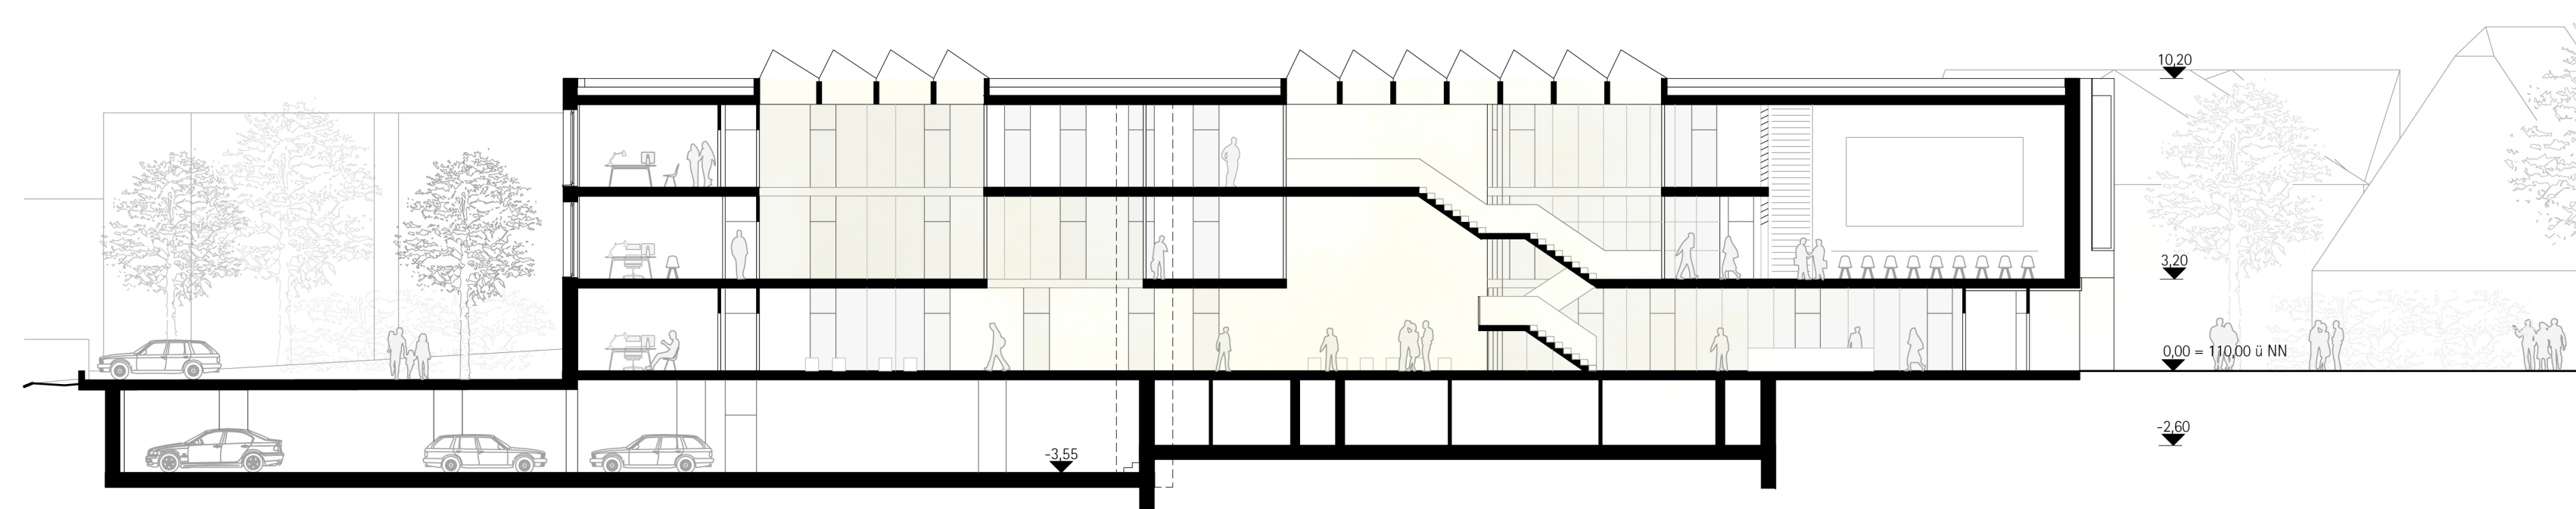

Längsschnitt BA1-BA2 - M 200

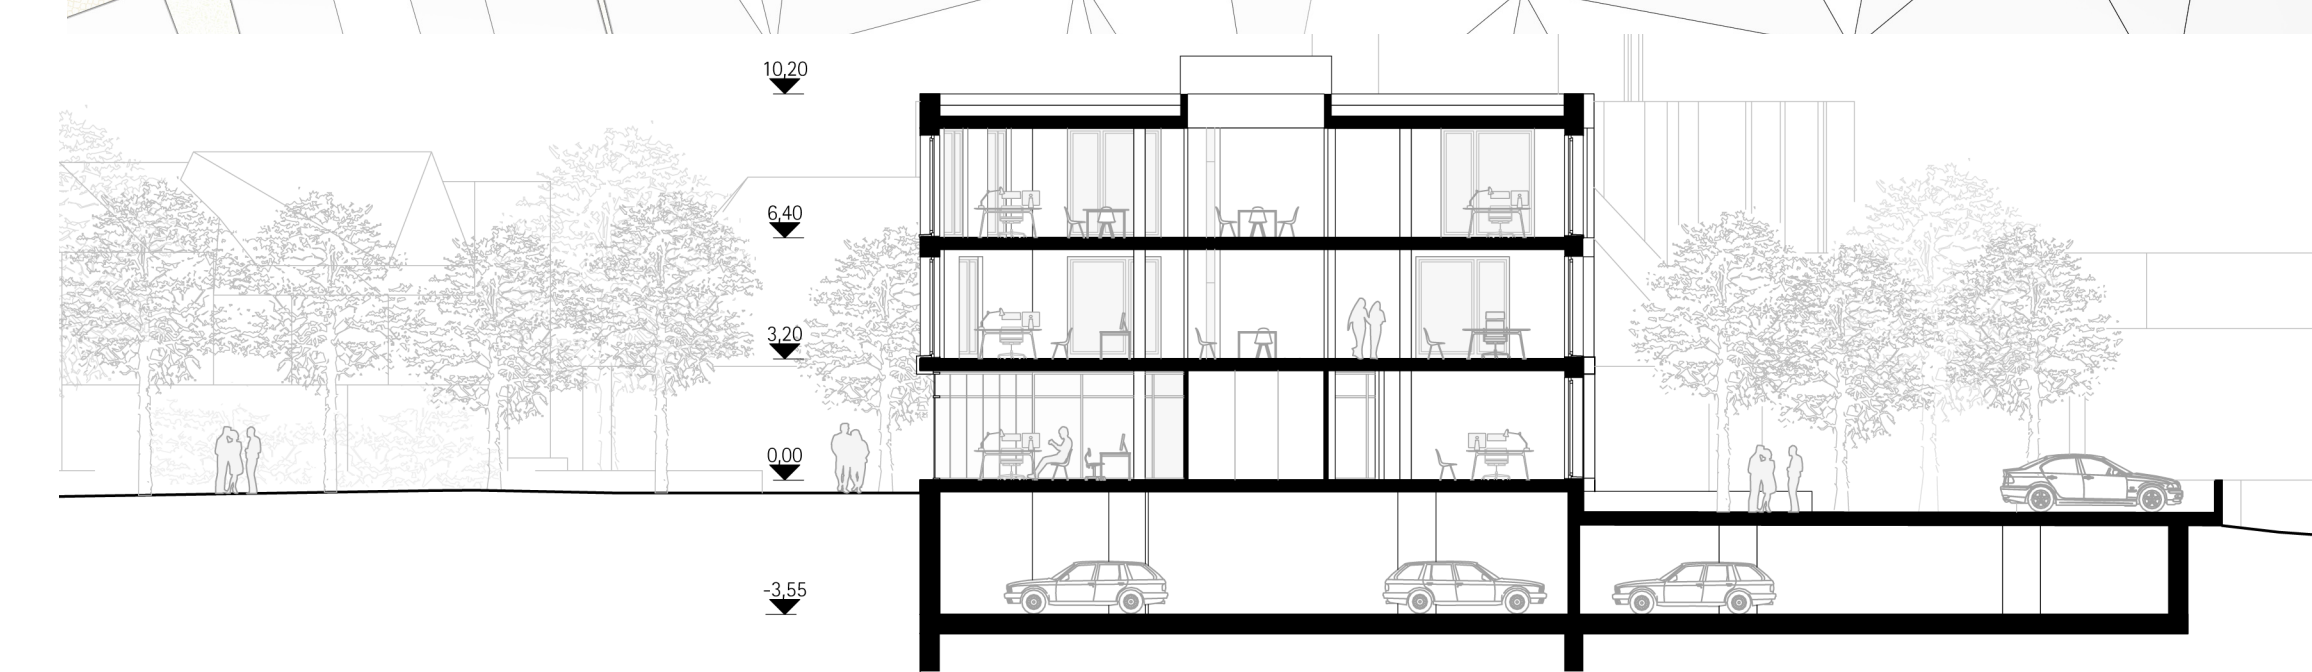

Querschnitt BA1 - M 200

