





Längsschnitt M 1:200

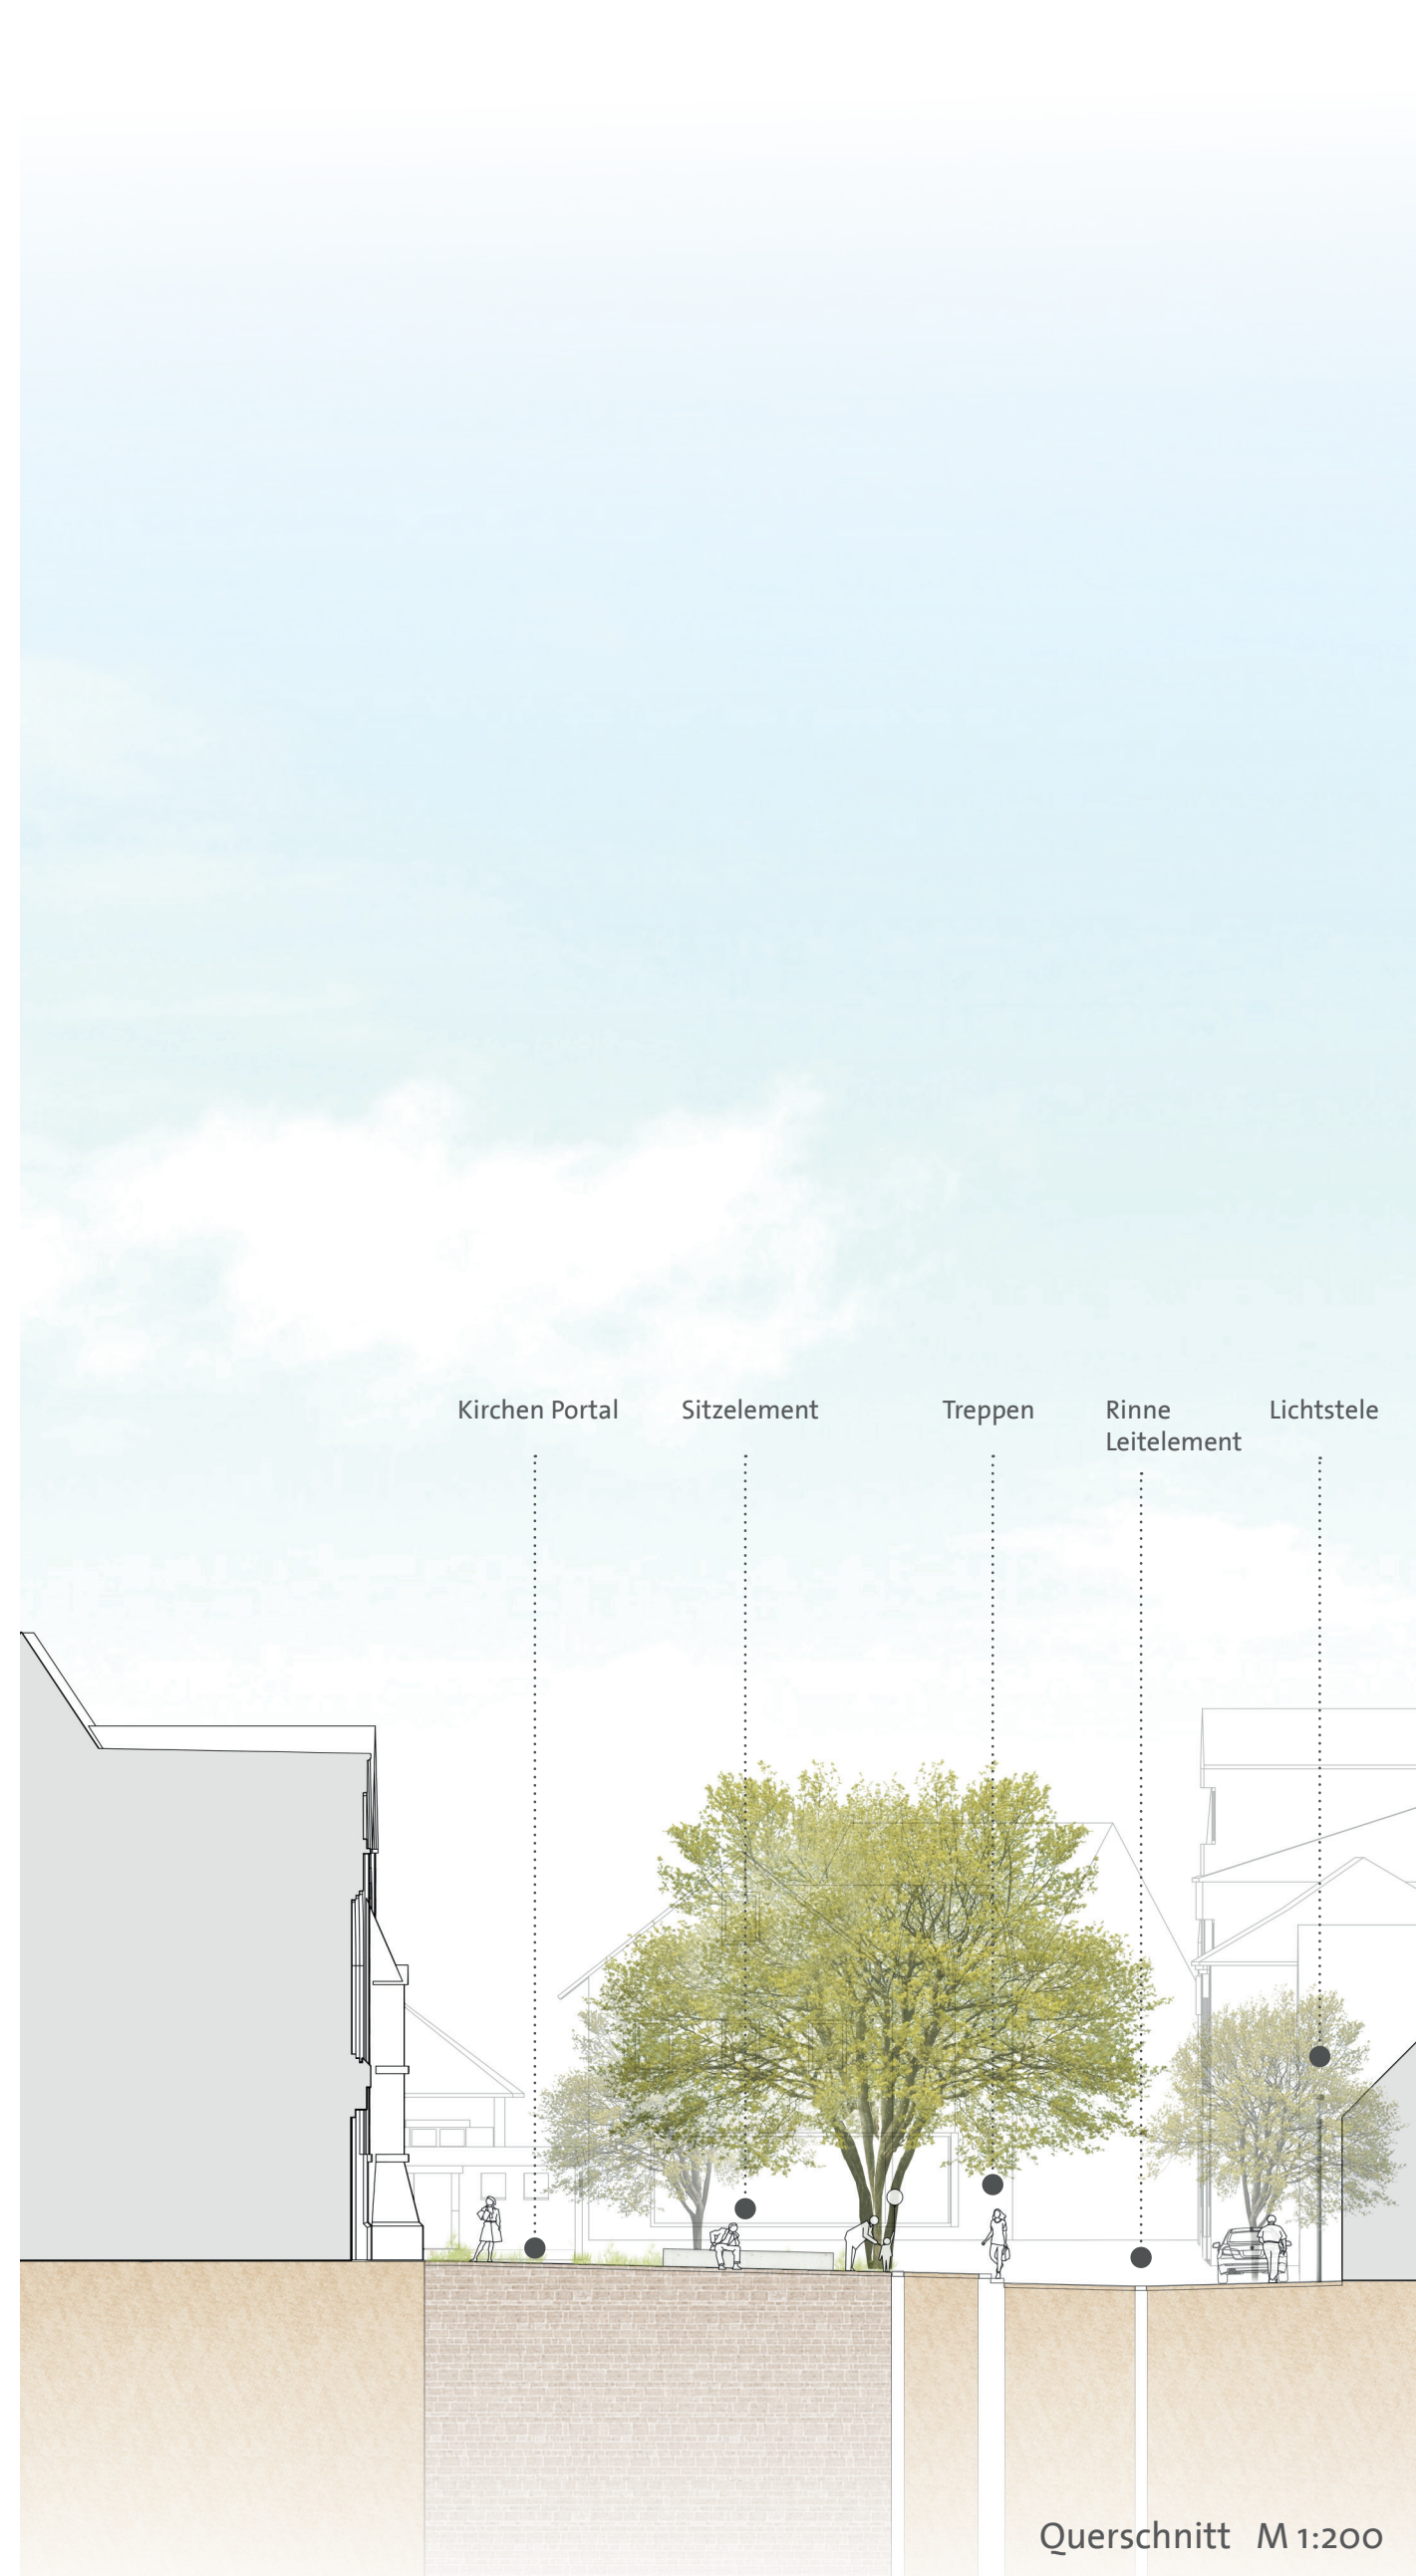

Querschnitt M 1:200

- BRUNNEN - Ehemals Marktplatz (optional)
- BLÜTENBÄUME - Schattenspenden, Blühaspekt
- BELAG - Klinker, Riemchen, Fischgrät, beige braun
- SPIELPLATZ - Natürliches Spielen
- EINFASSUNG - Aufkantung, ca.20cm
- GASTRONOMIE - Außenbestuhlung auf Platz
- BESTANDSBAUM - Ortsbildend, mehrstämmig
- RUNDBANK - Stahlkonstruktion, holzbeplankt

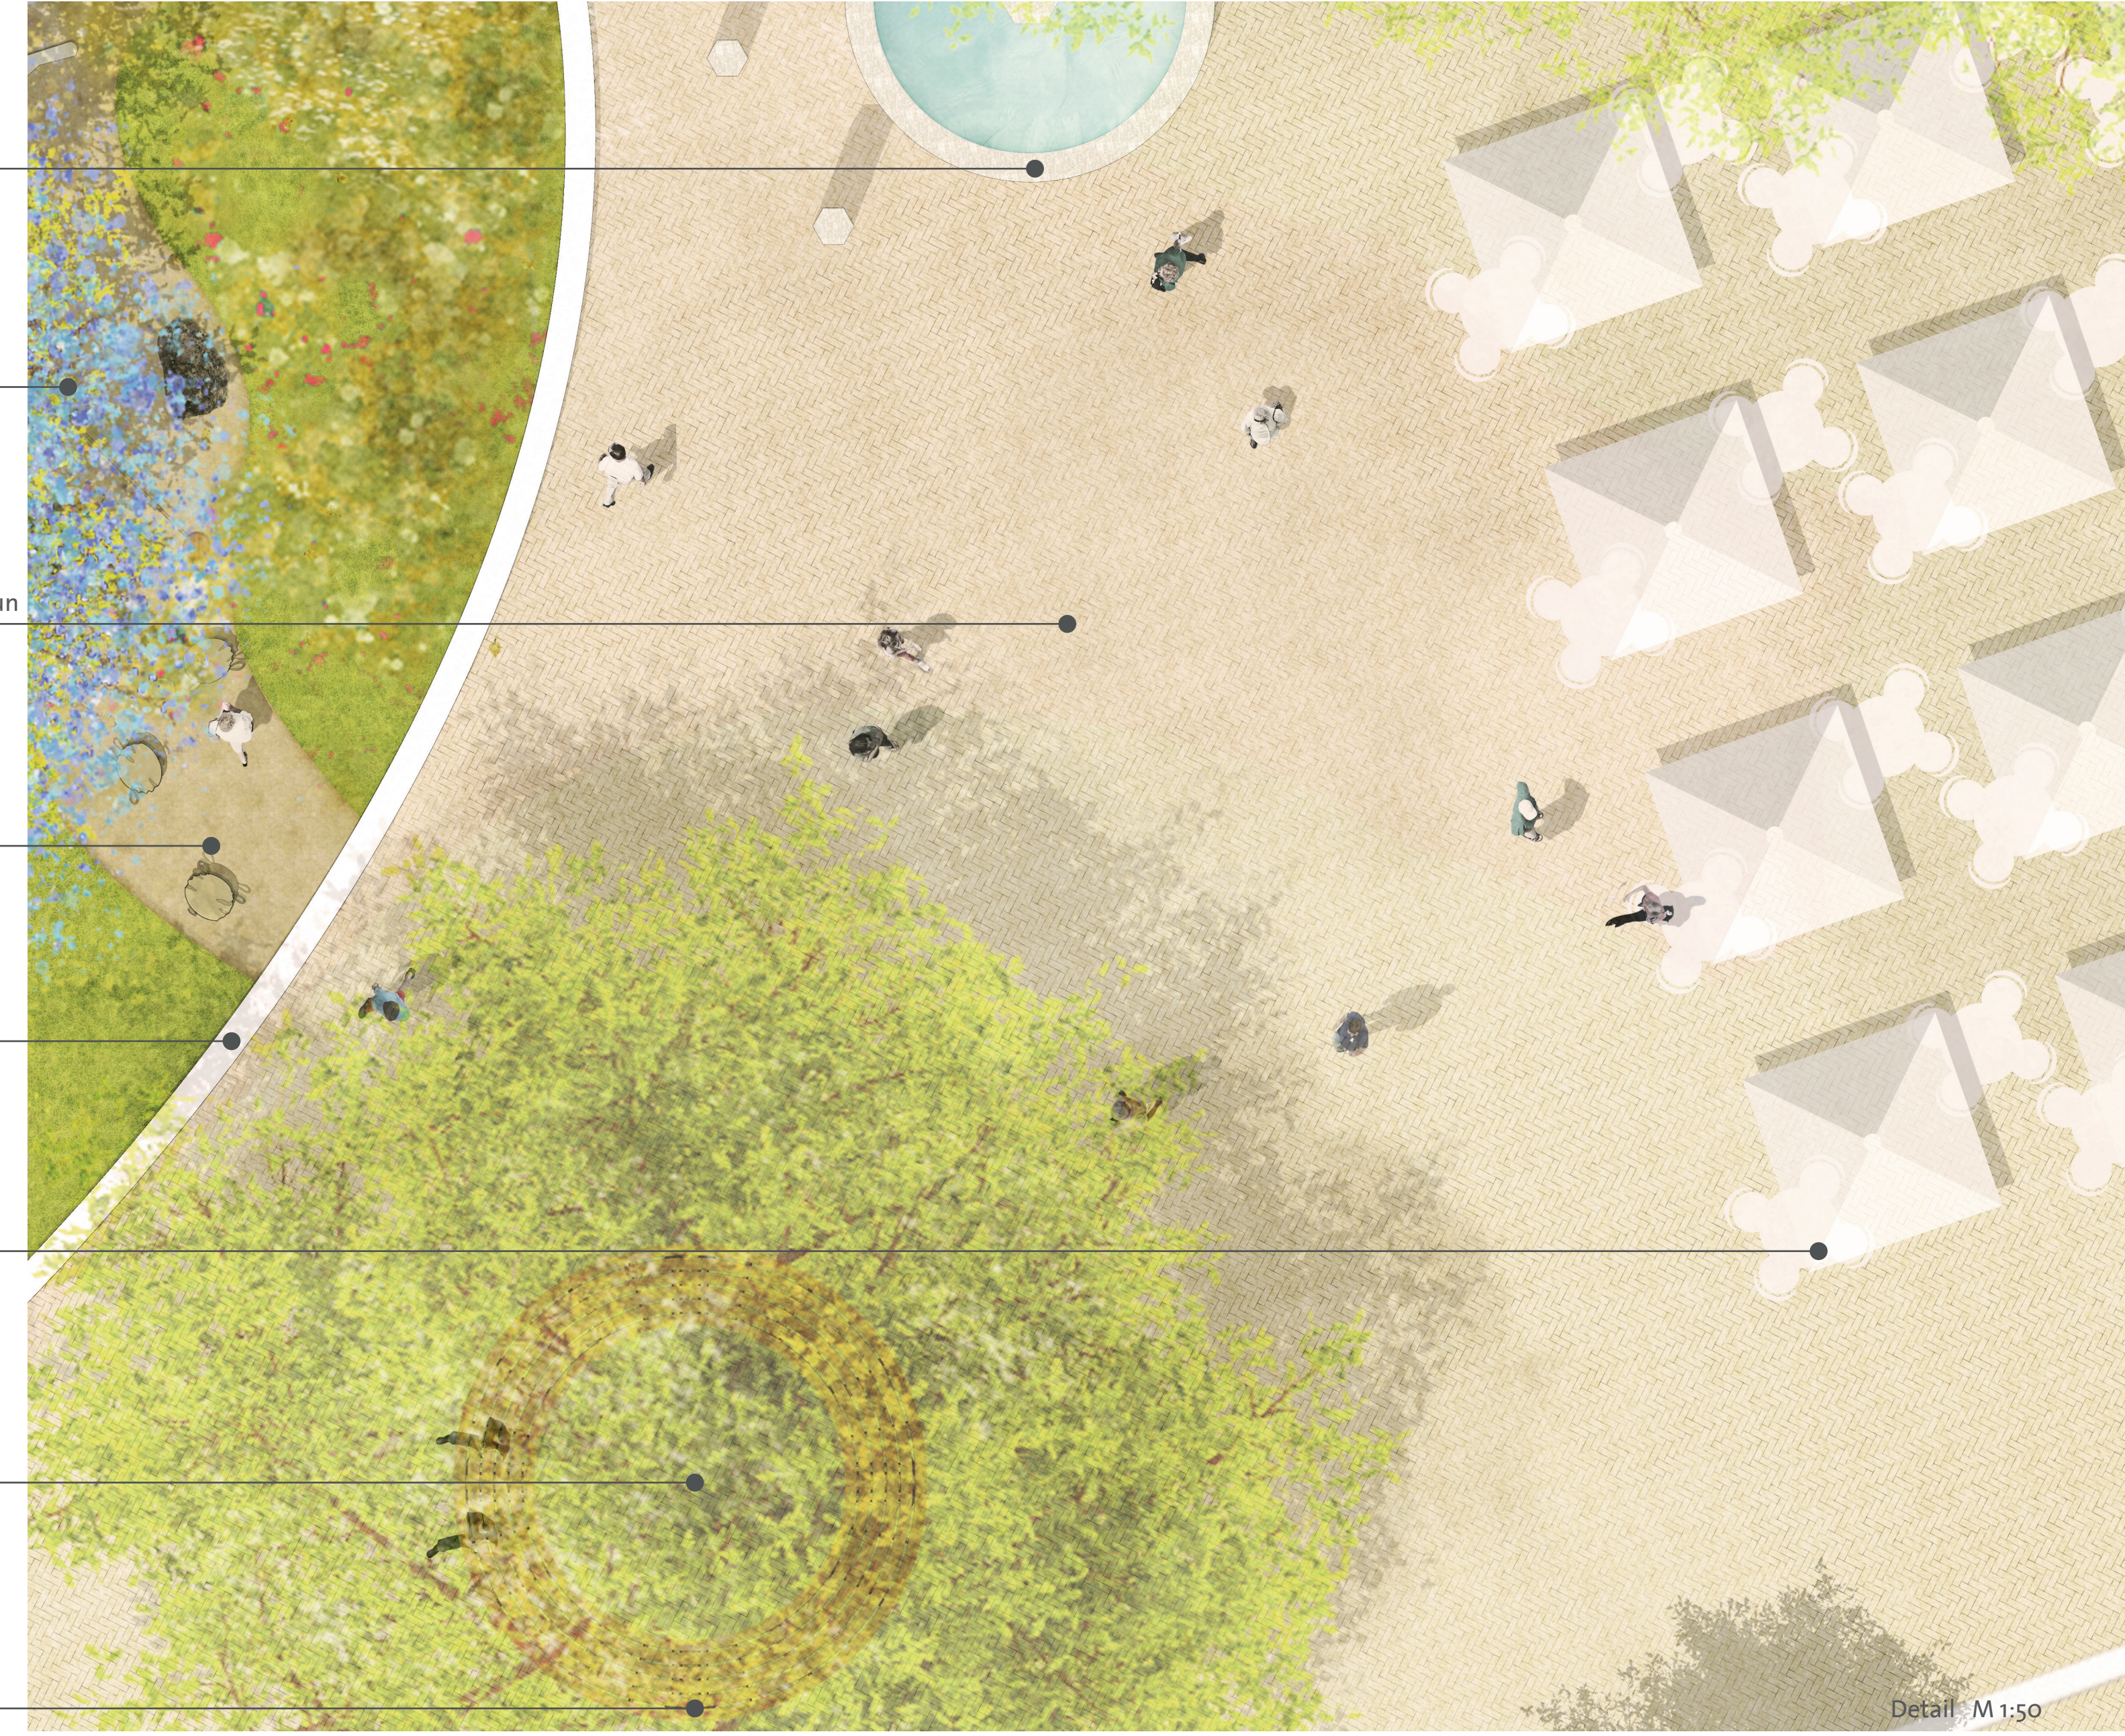

Detail M 1:50



Lageplan M 1:200