





PERSPEKTIVE EINGANGSBEREICH



FASSADENTEILANSICHT - M 1:20

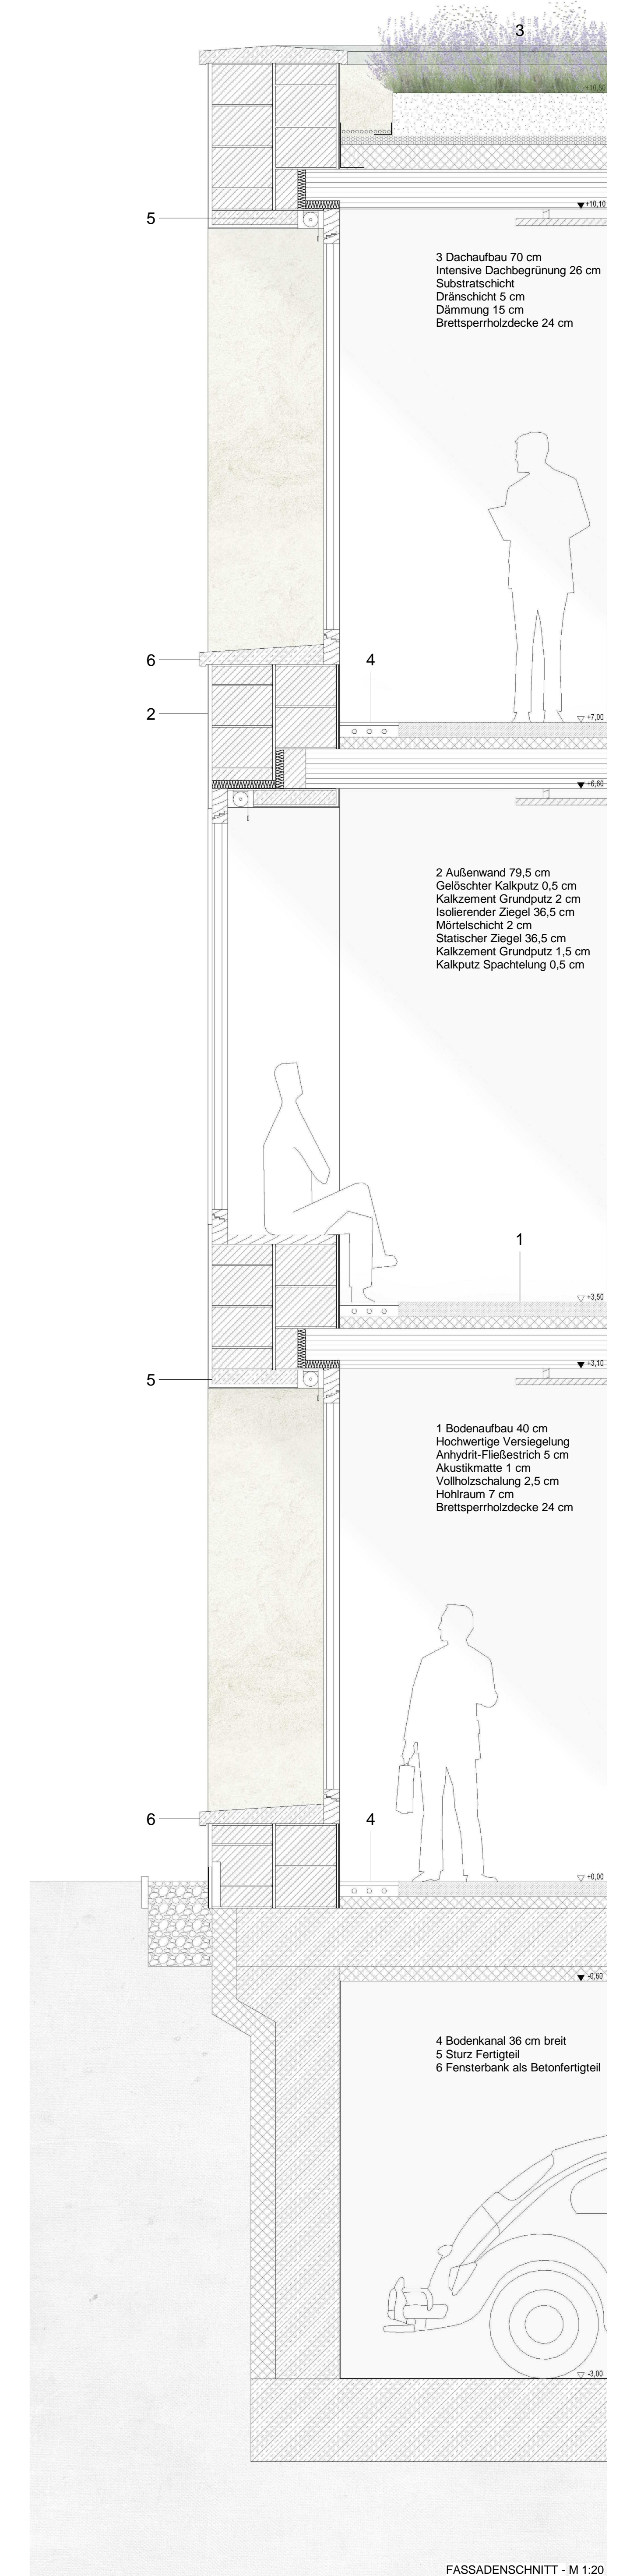

FASSADENSCHNITT - M 1:20

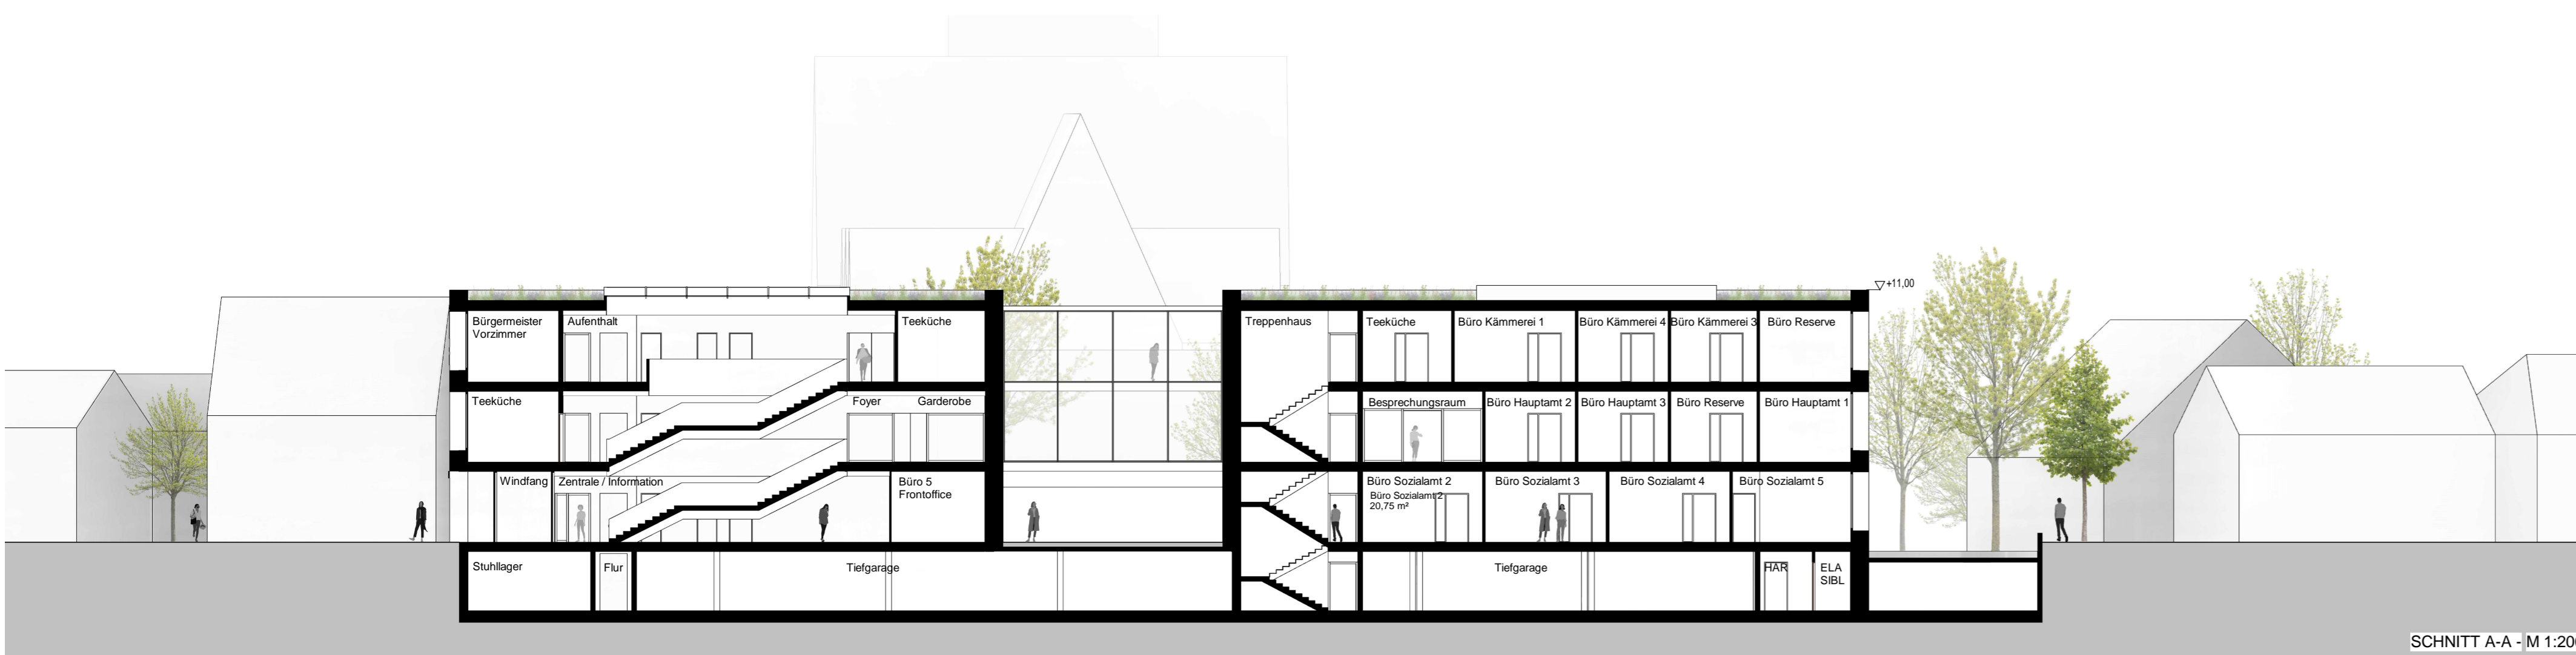

SCHNITT A-A - M 1:200



SCHNITT B-B - M 1:200