


# GEMEINDEPLATZ ALTENBERGE | Der neue Rathausvorplatz




Lageplan M 1:200 4



Perspektive

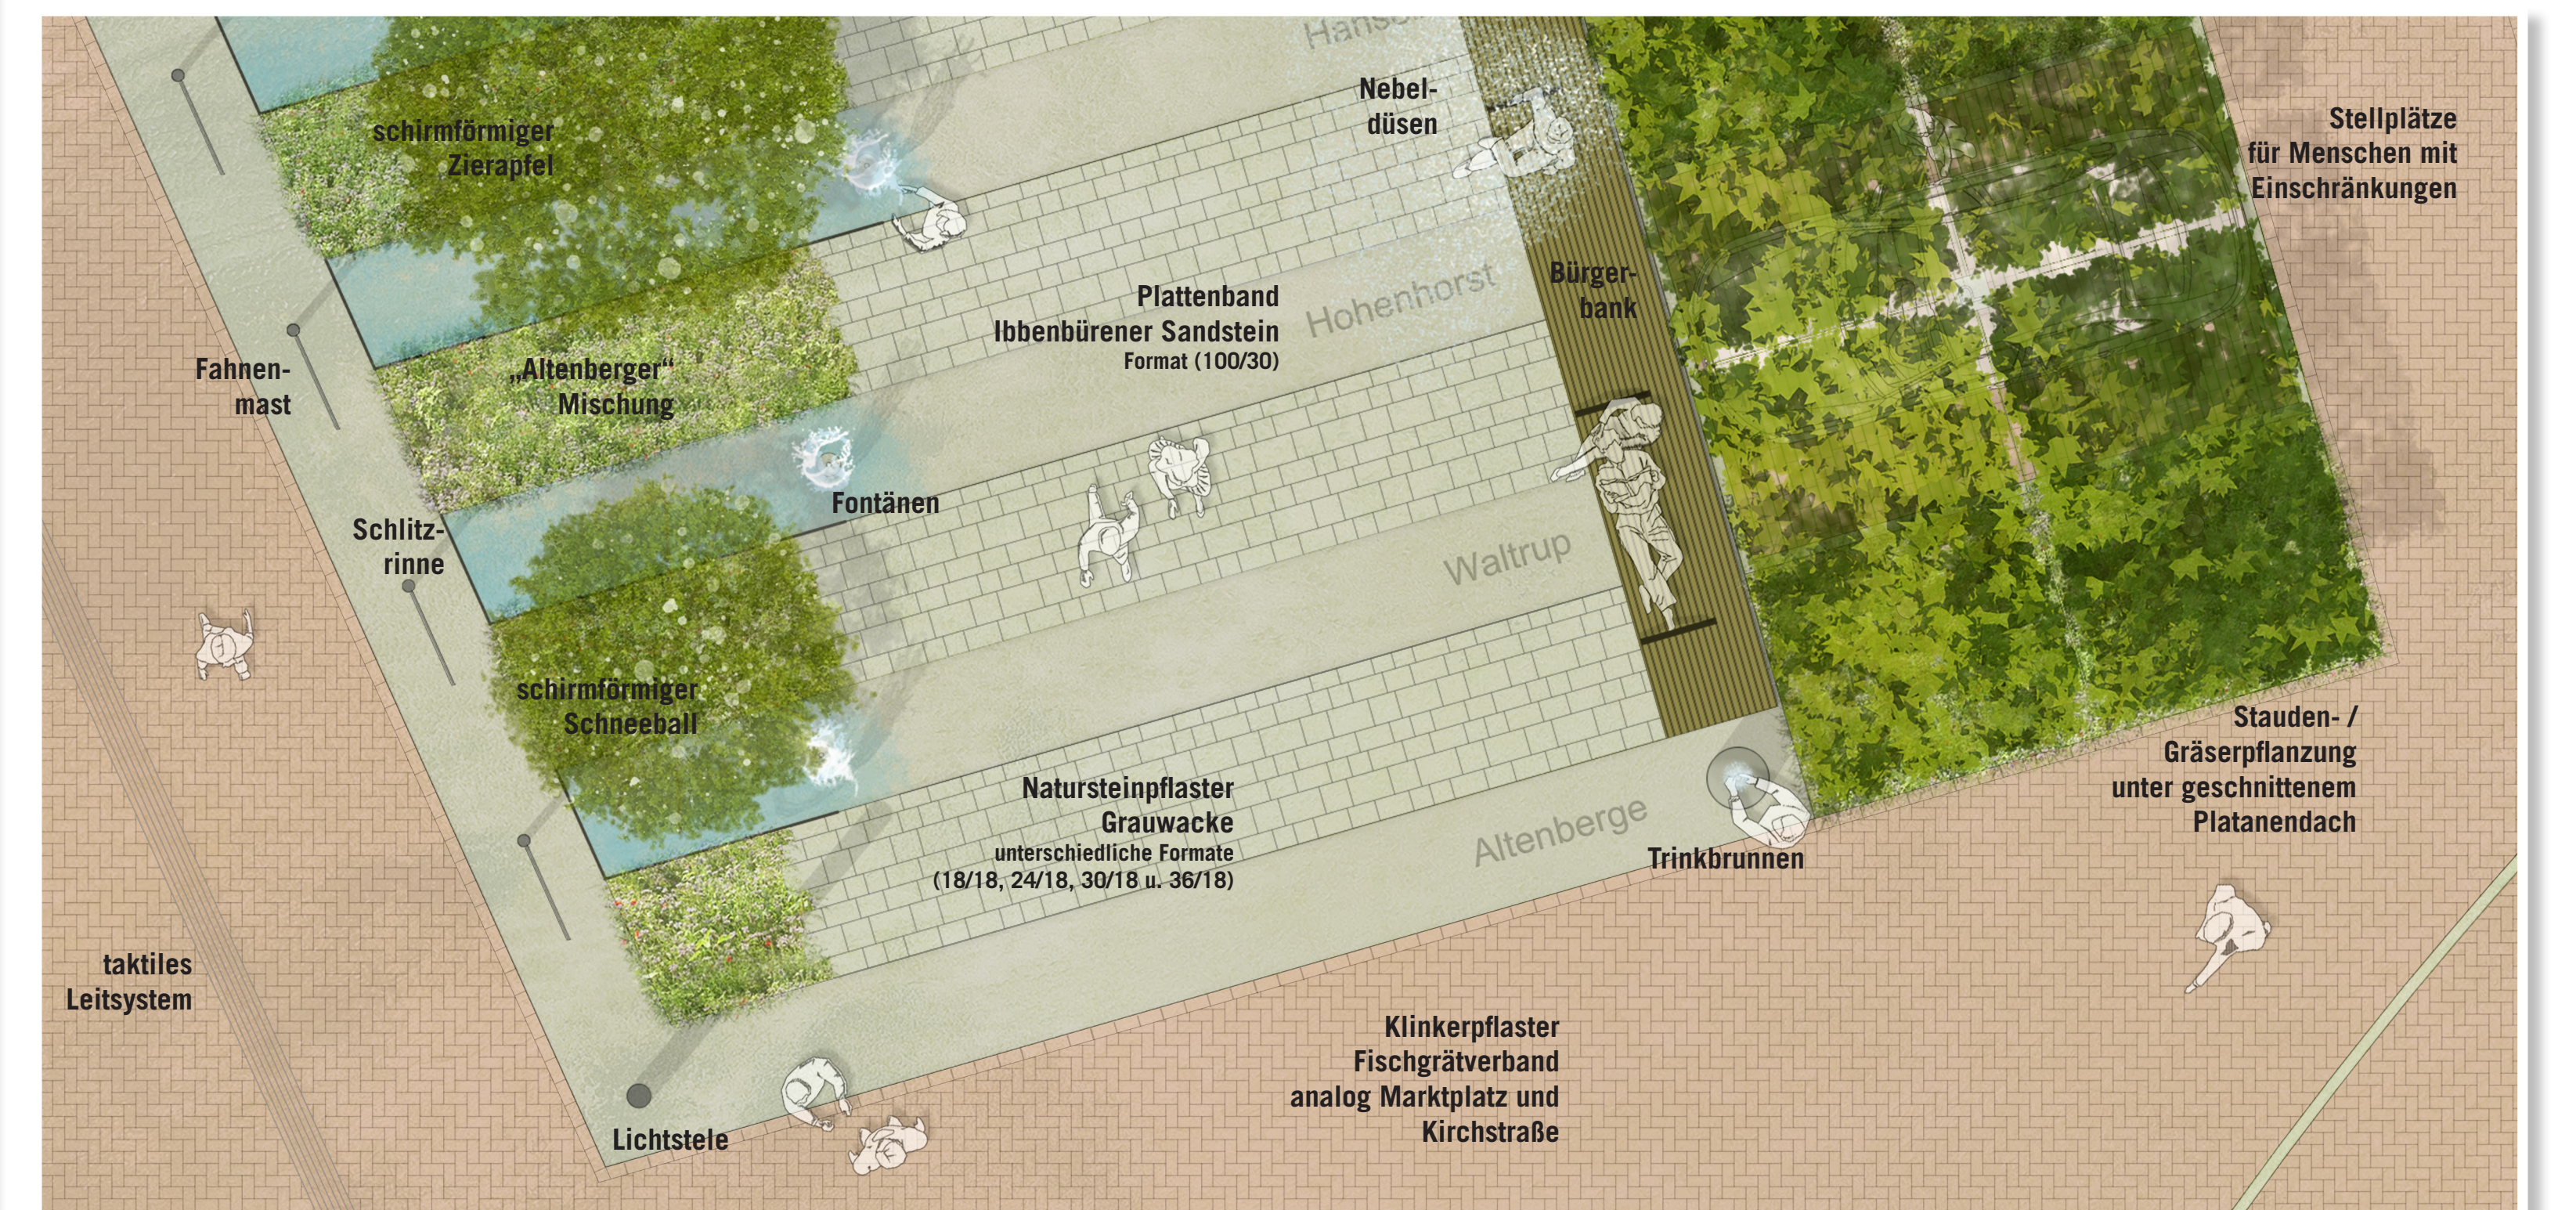


Detail M 1:50 4

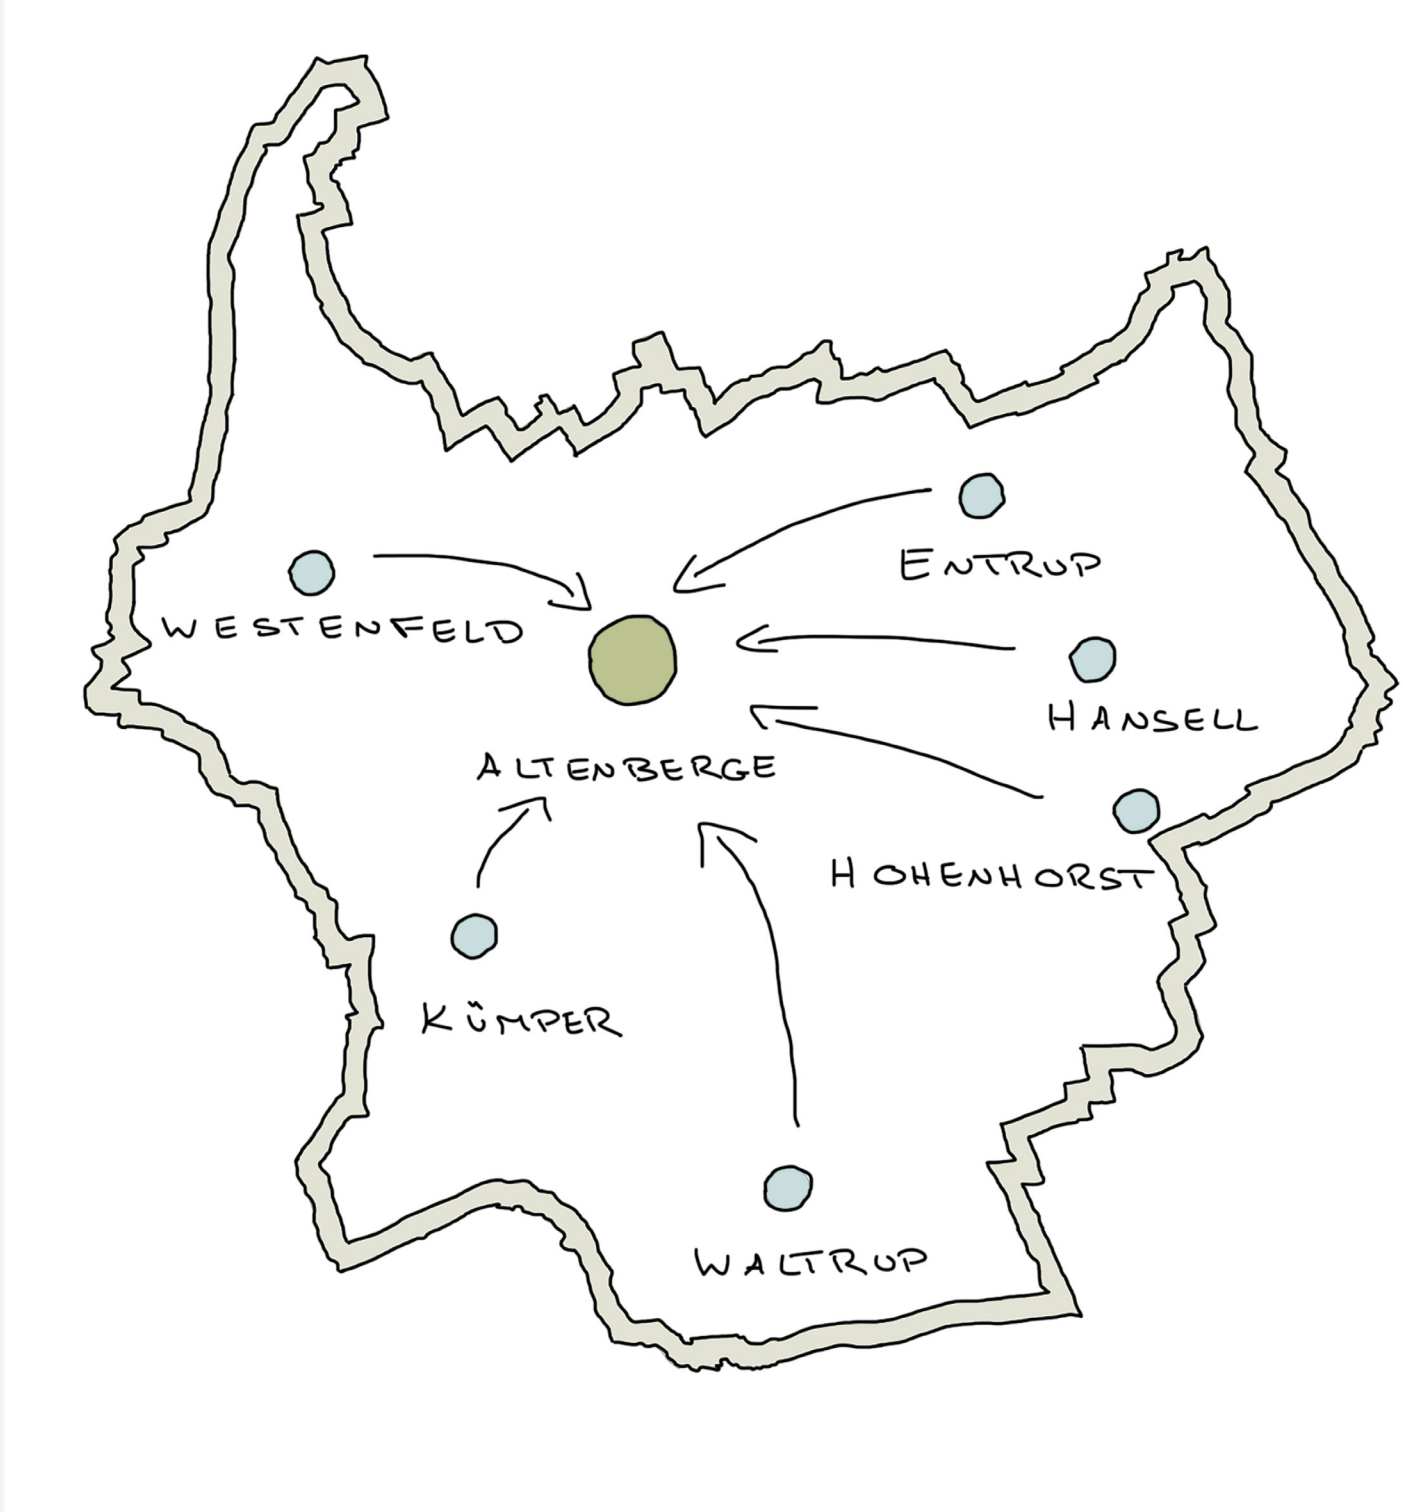

Sieben Orte - Eine Gemeinde



Schnitt M 1:200

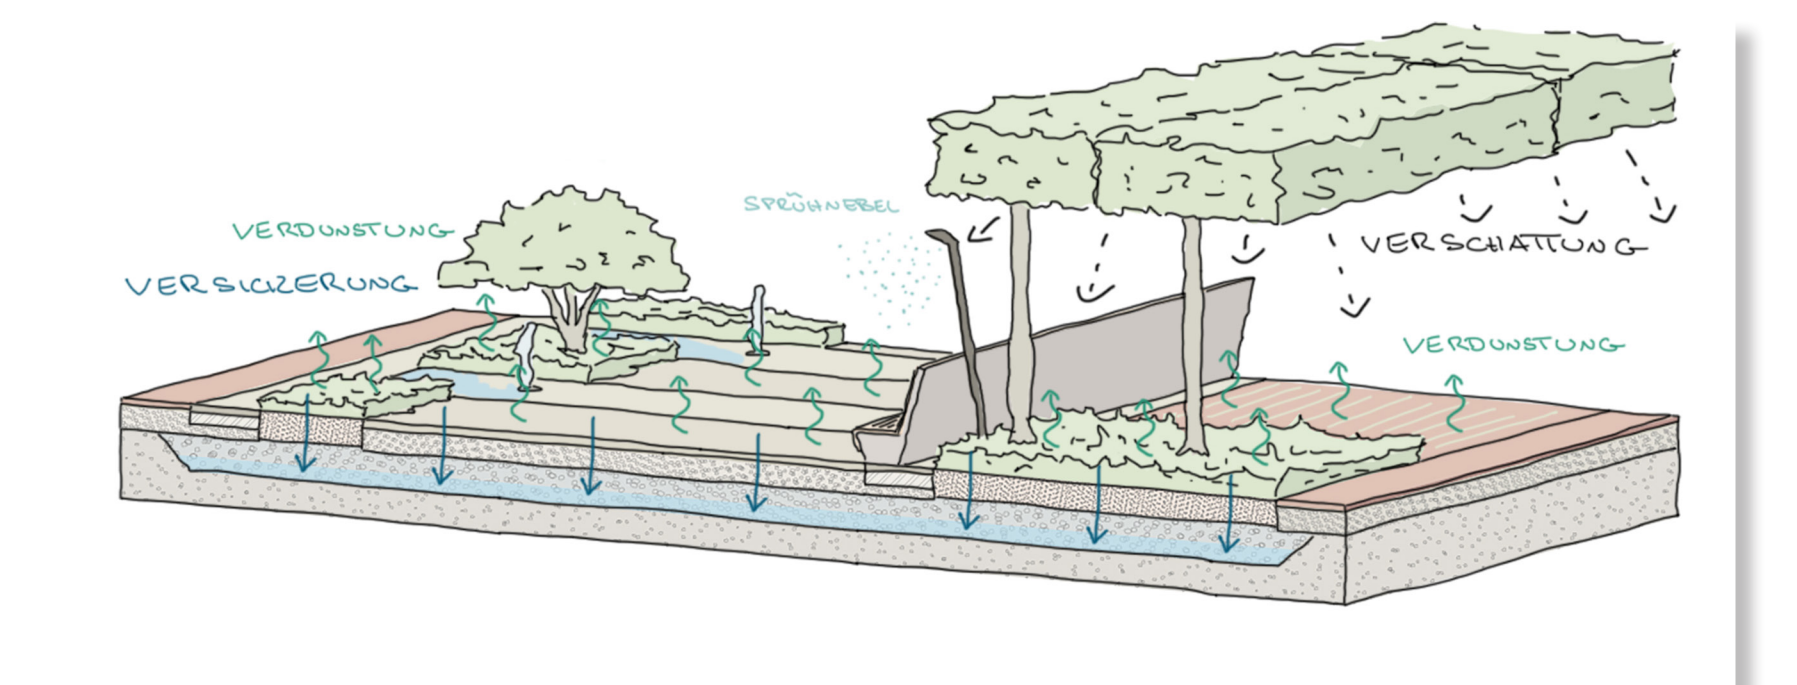

Klima- und Schwammplatz